


Vue en plan EG  
M 1 : 50

Courbes de niveau EG  
M 1 : 1000



Orthophoto EG  
M 1 : 1000

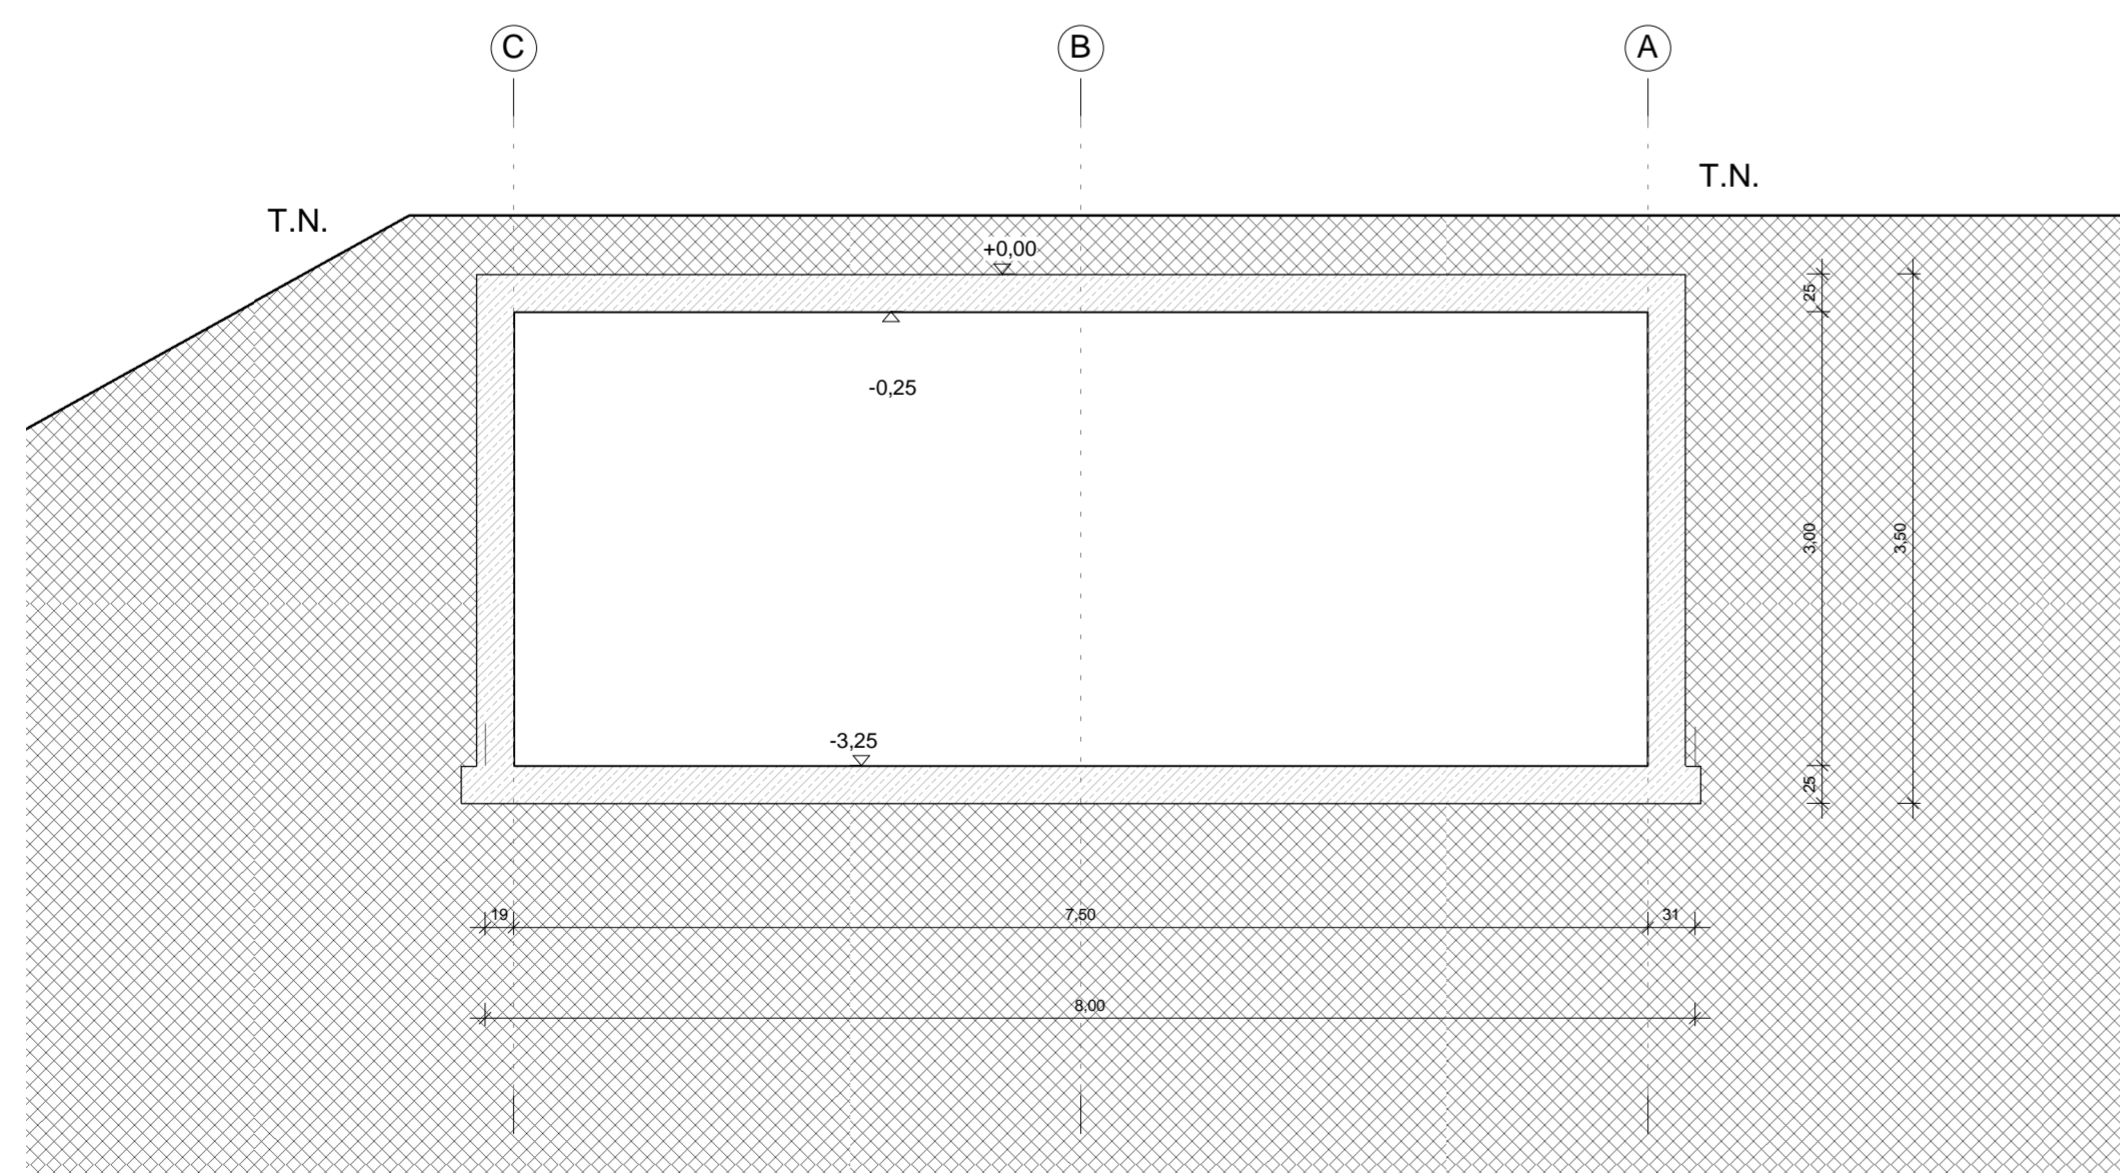

Schnitt A-A  
M 1 : 50

Datum, Unterschrift Bauherr

Datum, Unterschrift Planer

LEGENDE

- BESTEHEND
- PROJEKTERT
- ABBRUCH

Standort / ± 0.00 = ca.1340 M.ü.M.

# BAUEINGABE



projet citerne à eaux

Maßstab: Wie angezeigt

## PROJET Mont Bally parcelle n°801, commune de Gimel

Bauherr: Commune de Gimel p.a. Montanum Sàrl  
av. des Alpes 17B  
1450 Sainte-Croix

Bauort: commune de Gimel

**System Wolf AG**  
Feffetstrasse 18, 9464 Rüthi  
Tel.: +41 71 767 90 30  
Fax.: +41 71 767 90 31  
E-Mail: mail@wolfsystem.ch  
Internet: www.wolfsystem.ch

Andreas Graber  
Räftlistrasse 45  
3655 Sigriswil  
Tel.: +41 79 826 51 49  
E-Mail: andreas.graber@wolfsystem.ch

gezeichnet:  
Telefon:

Auftrags-Nr.:  
Plannummer: GR-SCH  
Datum: 02.04.2024



| Index | Änderung: | Datum | gezeichnet |
|-------|-----------|-------|------------|
| A     |           |       |            |
| B     |           |       |            |
| C     |           |       |            |
| D     |           |       |            |
| E     |           |       |            |
| F     |           |       |            |

ACHTUNG: Diese Planung/Zeichnung ist unser geistiges Eigentum und unterliegt dem Urheberrecht. Sie darf ohne unsere vorherige schriftliche Zustimmung weder vervielfältigt noch Dritten zugänglich gemacht werden!!!  
© SYSTEM WOLF AG, Feffetstrasse 18, CH-9464 Rüthi

BAUHERR / BAUVORHABEN  
PLANFERTIGER  
ÄNDERUNGEN