

COMMUNE DE GIMEL

PLAN D'ENQUETE

N° CAMAC : 232352

PROPRIETAIRE : **Gimel la Commune**

SURFACES CADASTRALES

PARCELLE N° 801

PLAN N° 2076

" Le Mont Bailly "

Habitation et rural n° ECA 384	307 m ²
Accès, place privée	2'709 m ²
Forêt	162'371 m ²
Pâturage boisé ouvert	183'049 m ²
Route, chemin	603 m ²
Total	349'039 m²

OBJET DE L'ENQUETE : - **PROJET D'ADDUCTION D'EAU**

COORDONNEES MOYENNES : 2'511'370 / 1'153'385

AFFECTATION : Zone agricole / aire forestière

SECTEUR DE PROTECTION DES EAUX : Au

DEGRE DE SENSIBILITE AU BRUIT III

NOTE AU RECENSEMENT ARCHITECTURAL : n° ECA 384 , note 3


MENTION PUBLIQUE : Aucune

SERVITUDES : ID.2002/001187 : *Passage à pied et à char*
ID.2008/000662 : *Passage à pied et pour tous véhicules*

LA REALISATION DE CE PROJET IMPLIQUE UNE MISE A JOUR DU PLAN RF

LE(S) PROPRIETAIRE(S)

SCEAU DE L'AUTORITE

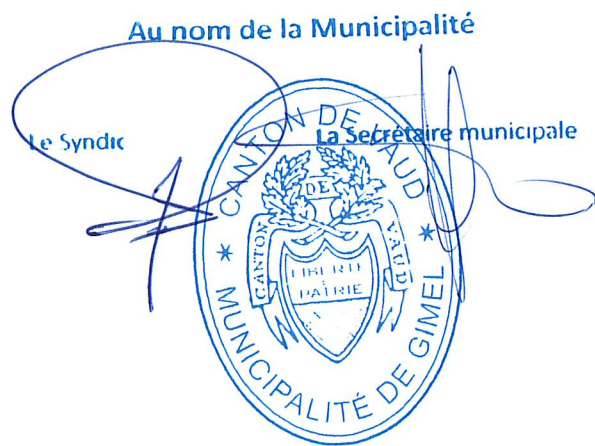

Montricher, le 12 mars 2024


MOSINI et CAVIEZEL SA
Ingénieurs EPF-SIA
Géomètres officiels
Morges Montricher Assens Rolle
Rue du Bourg 18 1147 Montricher
Tél. 021 8640040 montricher@mc-sa.ch



DOSSIER N°	61'702.01
INDICE	1a
DESSINE	DR
CONTROLE	LG

61702-01-1a-ENQ-MN95-240311-DR.dwg

Format 30/42 cm

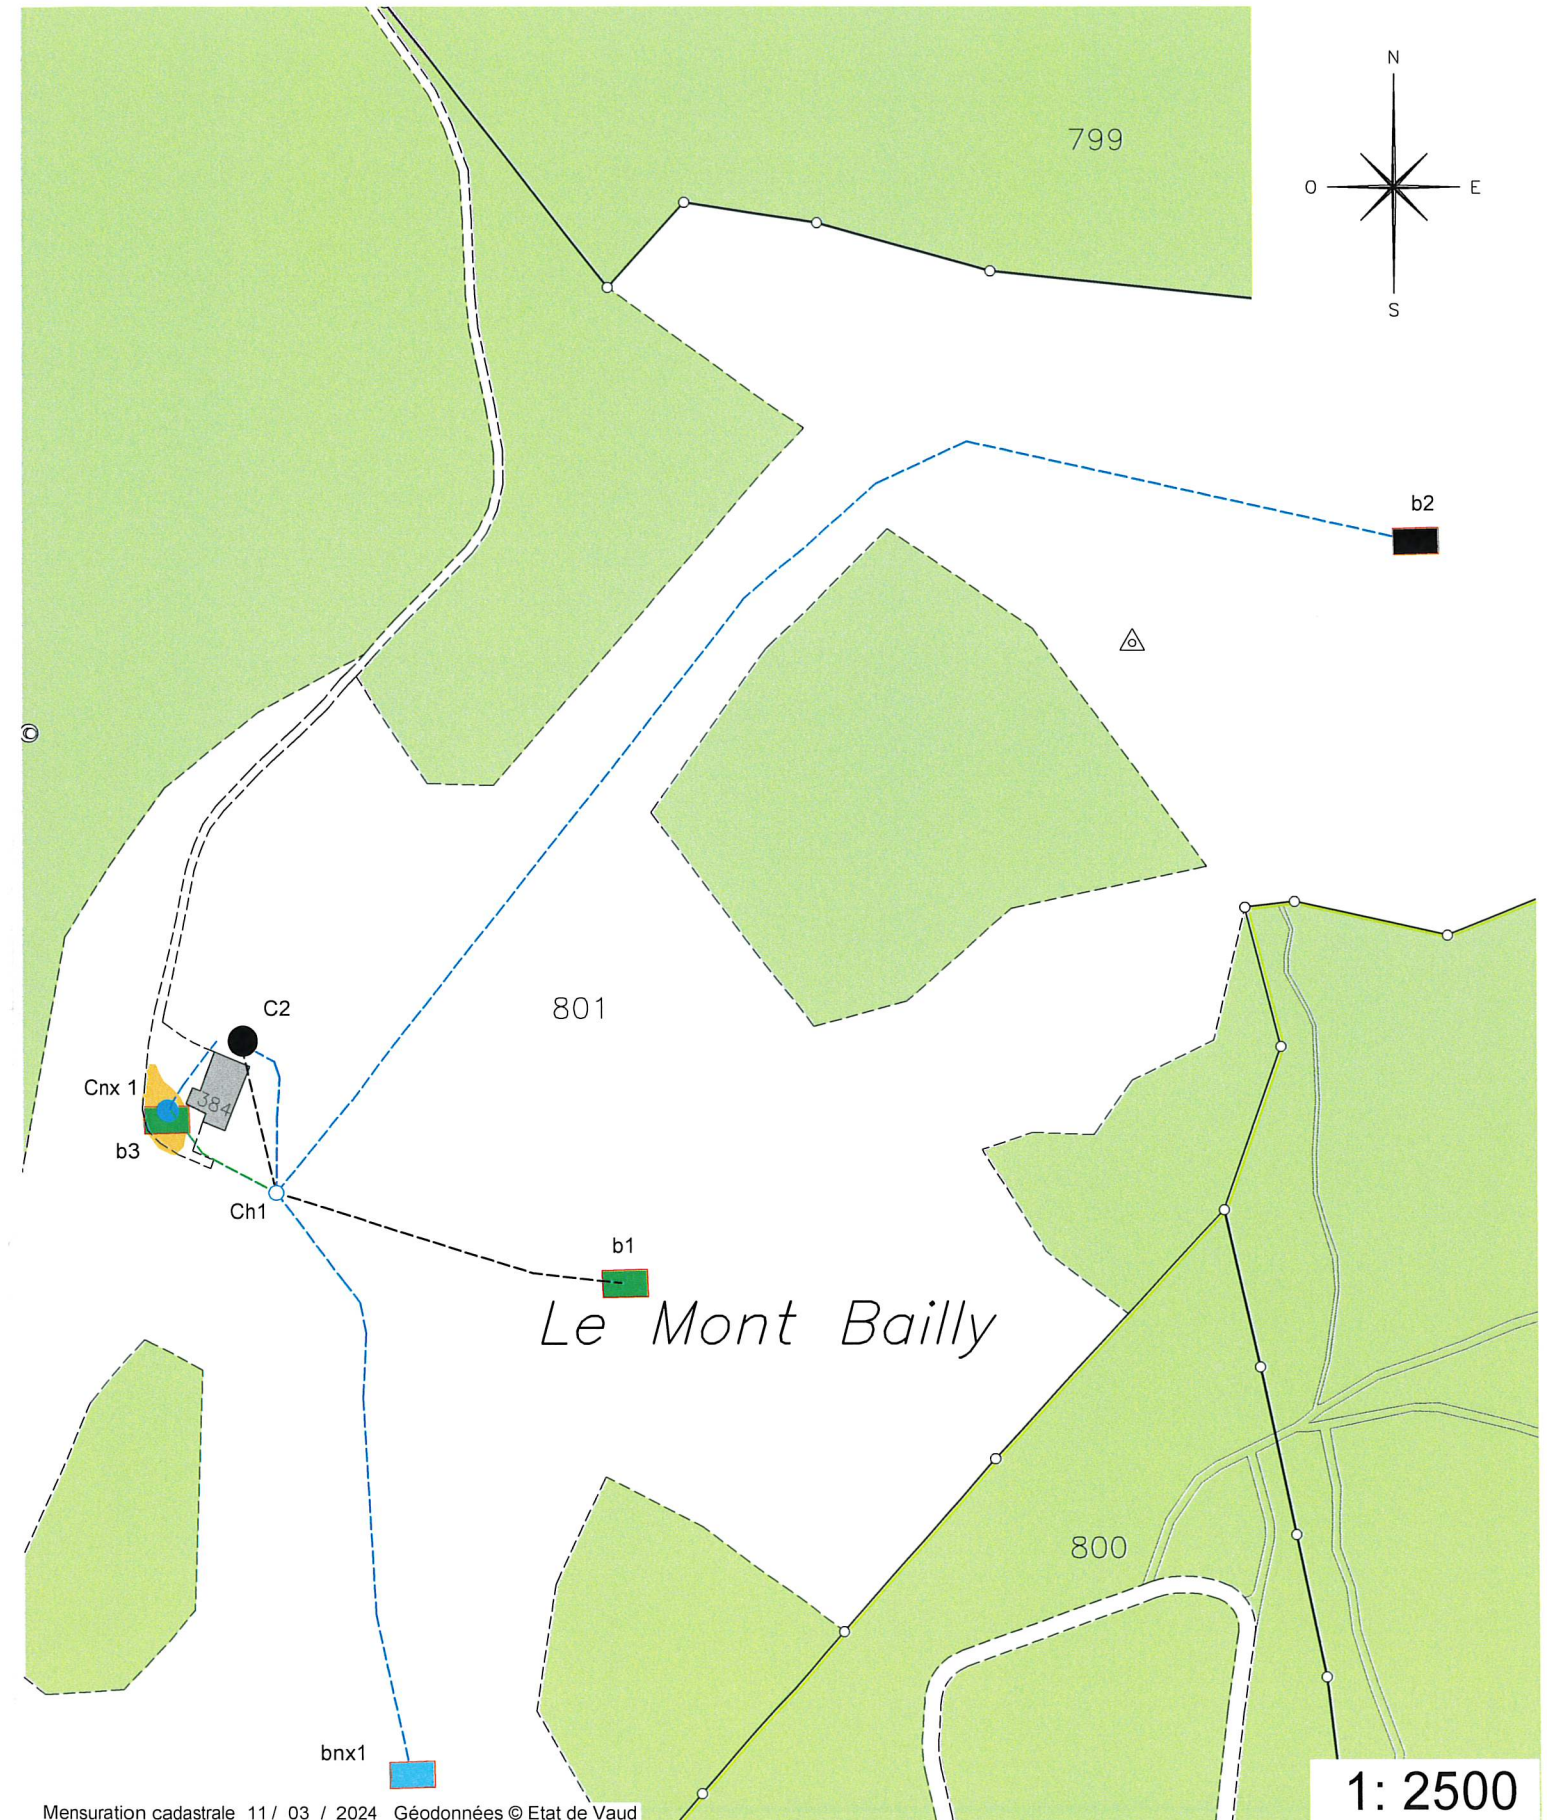

Mensuration cadastrale 11 / 03 / 2024 Géodonnées © Etat de Vaud

Propriétaires voisins Gimel :

Parc. 799 : Gimel la Commune
Parc. 800 : Etat de Vaud

Propriétaire voisin Saint-George :

Parc. 11 : St-George la Commune

Légende :

	Remblai		Conduite d'eau existante
	Citerne existante		Conduite d'eau à remplacer
	Nouvelle citerne		Conduite d'eau nouvelle
	Bassin à créer		Bassin à remplacer
	Bassin à remplacer		Bassin existant