


COMMUNE DE GIMEL

# PLAN DE DÉTAILS



Propriété de : PPE lots 1103-1 à 1103-9, parcelle 1103  
Lot 1103-8: PITTET Emilie Marie et Gaël Roger  
Administrateur: Roland Savary Immobilier SA

Objet de l'enquête : Déplacement du couvert ECA n°979

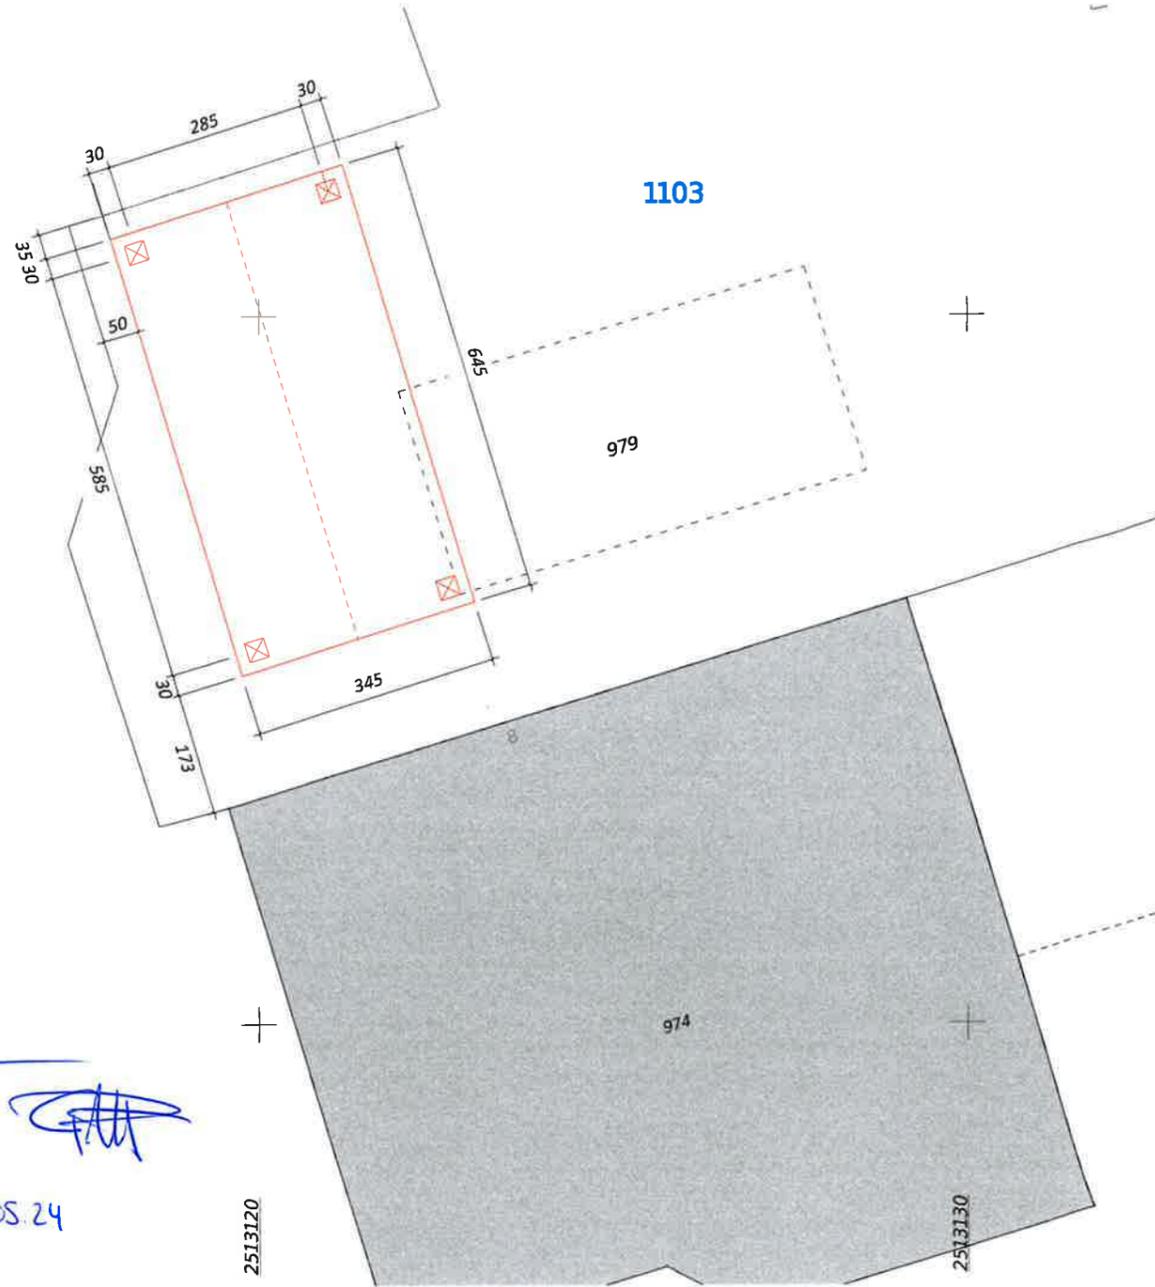

## PROFILS:

Echelle 1:100

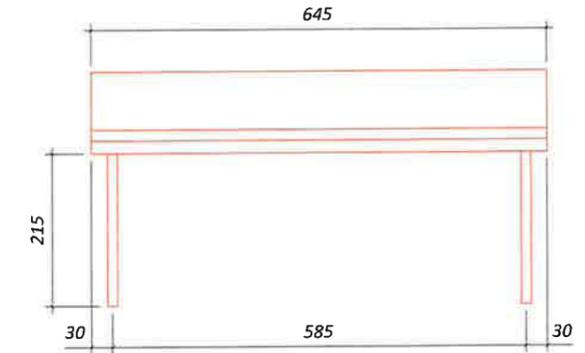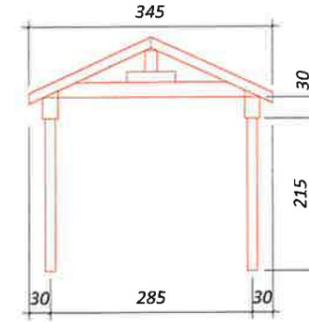

1151910

*[Handwritten signature]*

Gimel le 12.05.24

2513120

2513130

Coordonnées : 2'513'125 / 1'151'915

Etabli à Aubonne, le 2 mai 2024

Audrey Ueberschlag  
Ing. géom. brev.

Roland Savary Immobilier SA  
Avenue Reverdil 12  
Case postale 1346  
1260 Nyon 1  
Nyon le 13.5.24



GEODONNEES © ETAT DE VAUD

Echelle 1:100

BUREAU D'ETUDES  
**ROSSIER SA**  
INGÉNIEURS - GÉOMÈTRE OFFICIEL

1170 AUBONNE  
Ch du Mont-Blanc 9  
Tél. : 021 821 12 80  
Fax : 021 821 12 85  
info@rossier-geom.ch

1196 GLAND  
Rte des Avouillons 16  
Tél. : 022 364 25 52  
Fax : 021 821 12 85  
www.rossier-geom.ch

Format : A3  
Couche : Couche-Coupe.INI  
Plume : Plume-Coupe.INI  
Date : 15.04.2024 XL  
Contr : 17.04.2024 TB  
Modif : --

Fichier :  
2024-04-15\_Details.pcd  
QP: 31

Plan N° :  
**2**

Mandat : **GI 799**  
S-mandat : PE 01