

# COMMUNE DE GIMEL

Situations : Aux Sept Fontaines,  
Ruelle des Ondines 1, 3, 5-11  
Coordonnées C.N.S. : 2°51'3"125 / 1°15'1"915

Plan n°2055  
Altitude C.N.S. : 745m

## PLAN DE SITUATION POUR ENQUETE

Objet de l'enquête : Déplacement du couvert ECA n°979

Propriété de : **PPE lots 1103-1 à 1103-9, parcelle 1103**  
**Lot 1103-8: PITTET Emilie Marie et Gaël Roger**  
**Administrateur: Roland Savary Immobilier SA**

Désignation cadastrale de la parcelle (selon RF):	<b>1103</b> : Divers bâtiments	822 m <sup>2</sup>
Servitudes : ( * servitudes concernées par le projet)	Couvert n°979 (de 18m <sup>2</sup> )	--
n°99/302 : Passage à pied et tous véhicules (ID: 99/504)	Accès, place privée	710 m <sup>2</sup>
n°99/302 : Canalisation(s) quelconques (ID: 99/505)	Jardin	4'618 m <sup>2</sup>
n°99/302 : Usage de place pour containers (ID: 99/506)		<b>6'150 m<sup>2</sup></b>
n°99/748 : Usage de jardin (ID: 99/744 à 99/752)		
*n°99/748 : Usage de jardin (ID: 99/751)		
n°99/748 : Usage de place de parc extérieure (ID: 99/754 à 99/762)		
*n°99/748 : Usage de place de parc extérieure (ID: 99/761)		
n°02/254 : Canalisation(s) : collecteurs d'eaux claires et d'eaux usées		

Dérogation : --  
Zone mixte d'habitation et d'artisanat  
Secteur de protection des eaux : Au  
La réalisation du projet implique une mise à jour du plan RF.

Recensement architectural : --  
Degré de sensibilité au bruit : III

### Légende:

----- Couvert

**Roland Savary Immobilier SA**  
Avenue Reverdil 12  
Case postale 1346

Les propriétaires:  
1260 Nyon 1  
Nyon le 12.05.24

Sceaux communaux:

*(Signatures)*

Gimel le 12.05.24

Etabli à Aubonne le 2 mai 2024

Audrey Ueberschlag  
Ing. géom. brev.




Echelle 1:500  
GEODONNEES © ETAT DE VAUD



**1170 AUBONNE**  
Ch du Mont-Blanc 9  
Tél. : 021 821 12 80  
Fax : 021 821 12 85  
info@rossier-geom.ch

**1196 GLAND**  
Rte des Avouillons 16  
Tél. : 022 364 25 52  
Fax : 021 821 12 85  
www.rossier-geom.ch

Format : A3	Fichier : 2024-04-15_PE01.pcd	Plan N° : <b>1</b>
Couche : Couche-PE.INI	QP : 31	
Plume : Plume-PE.INI		
Date : 15.04.2024 XL	<b>Mandat : GI 799</b>	
Contr : 17.04.2024 TB	S-mandat : PE 01	
Modif : --		

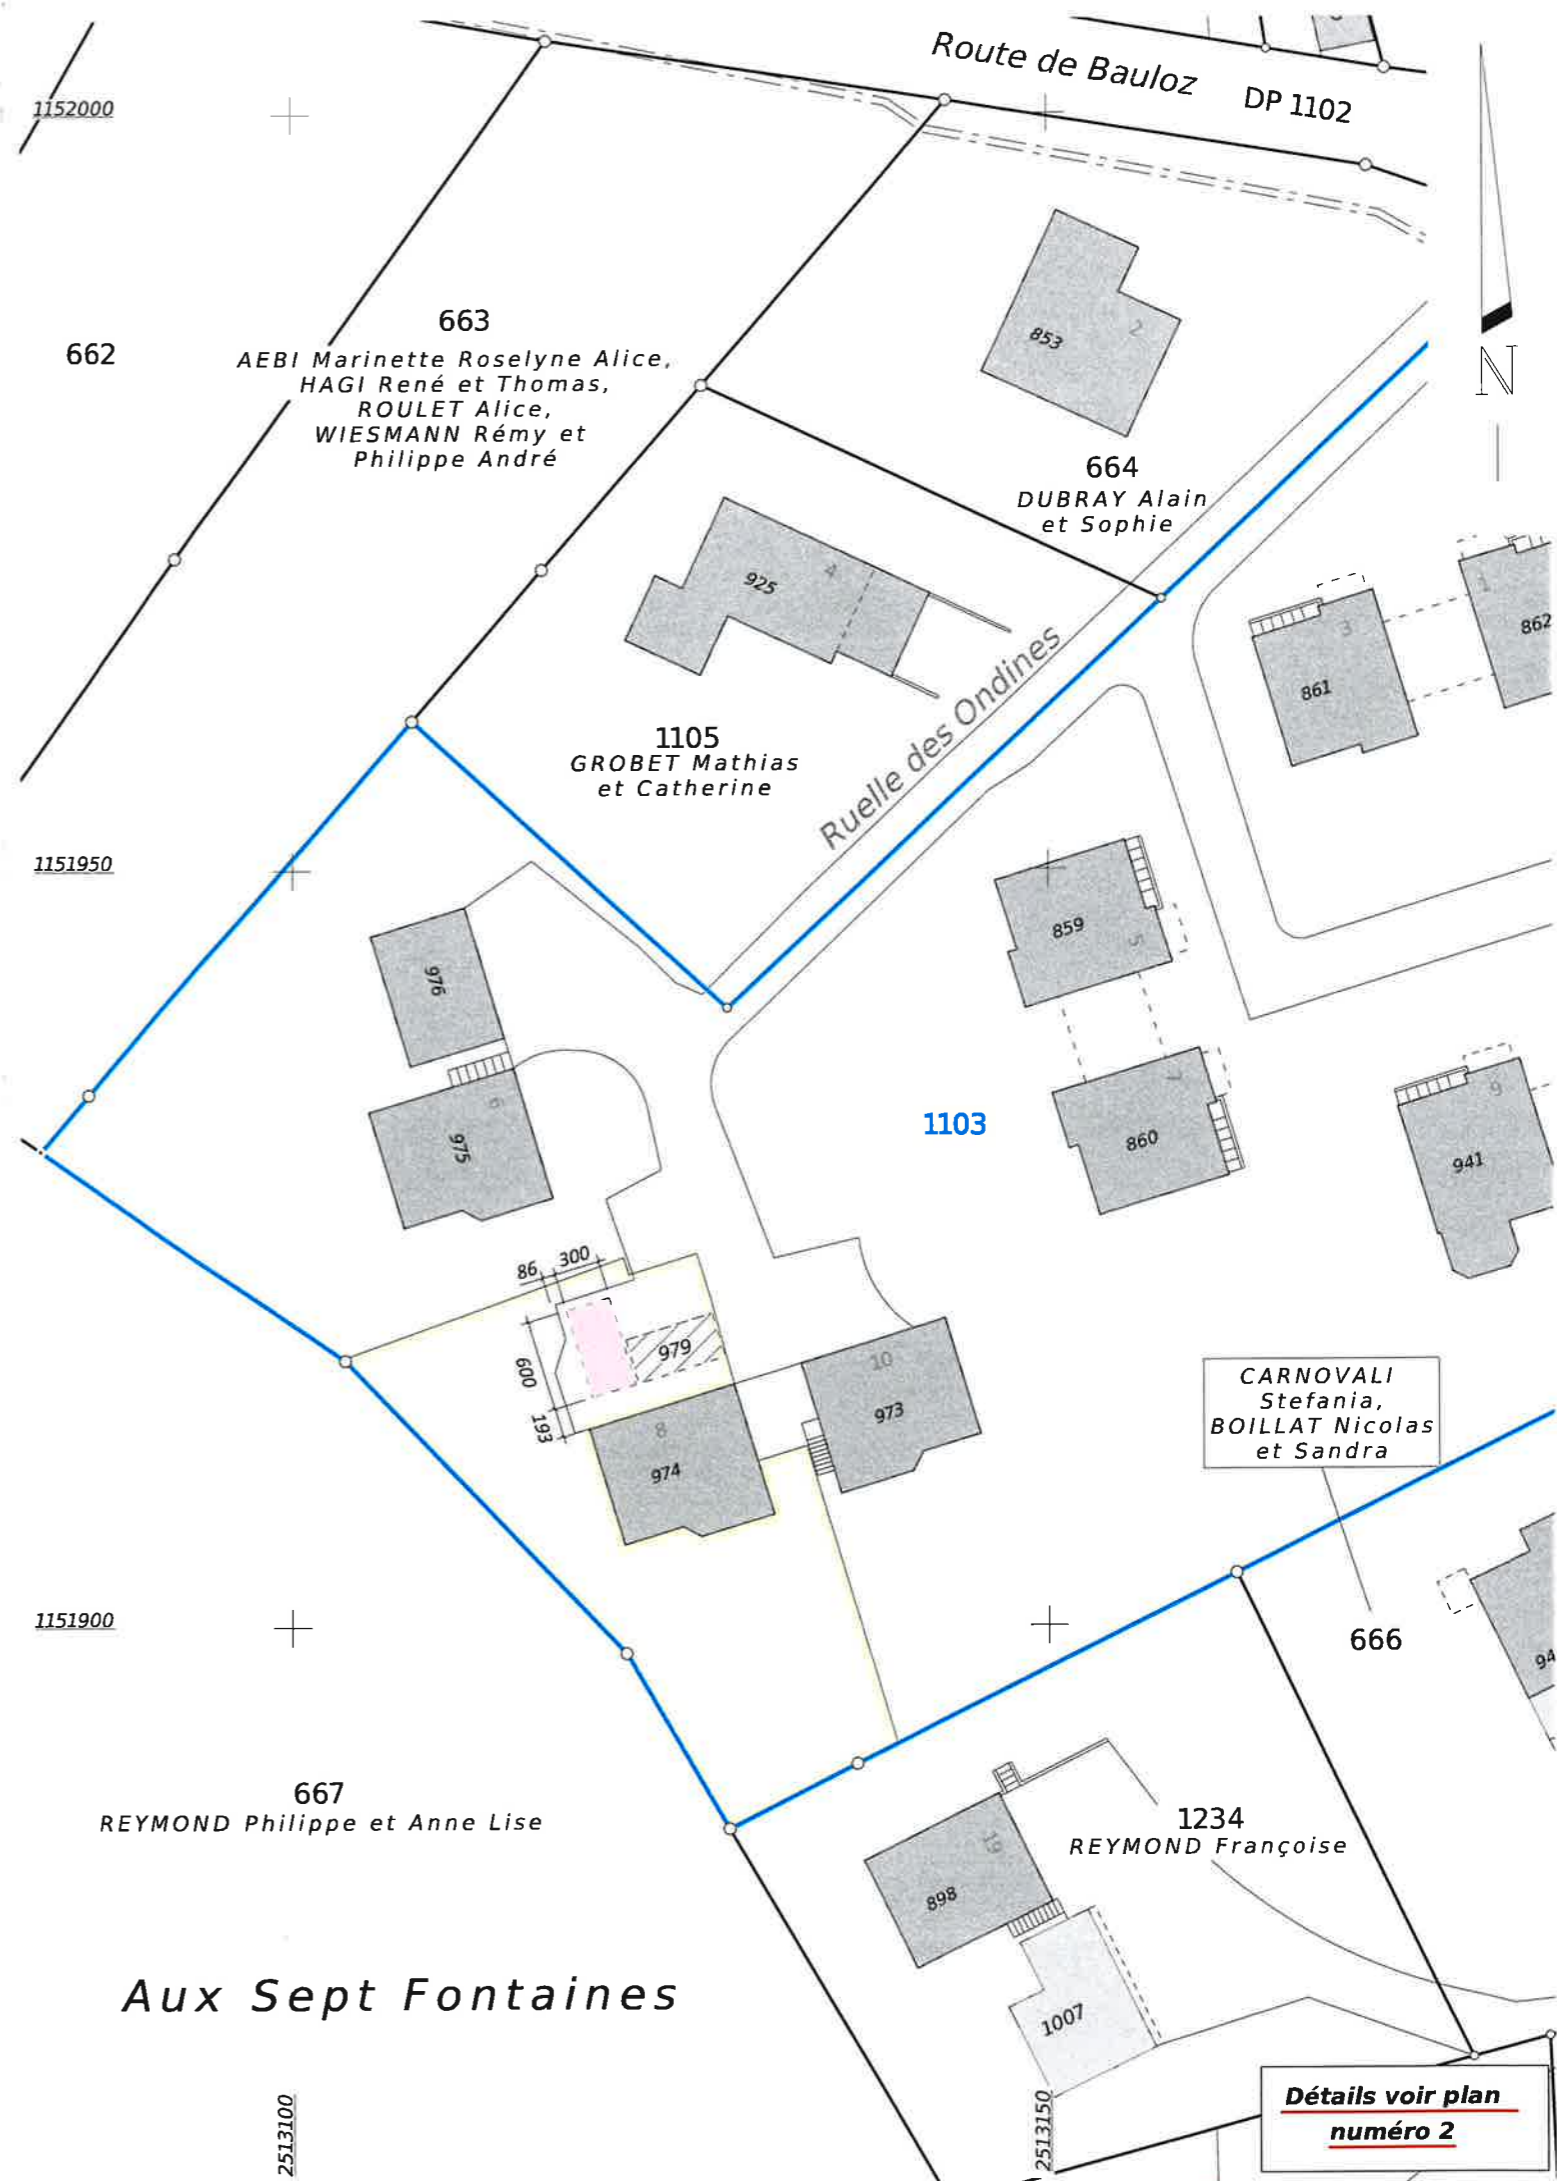

Détails voir plan numéro 2