

- EXISTANT
- À CONSTRUIRE
- À DÉMOLIR

PROTECTION INCENDIE
Aucune exigence dans le cadre de ce projet

PLAN REZ-DE-CHAUSSEE

Plan n° 2408-100-01	ENQUÊTE	Echelle 1:100	Date 10.12.2024	Dessin CdS
---------------------	---------	---------------	-----------------	------------


LES PROPRIÉTAIRES :

D. Boss

L'ARCHITECTE :

[Signature]

A

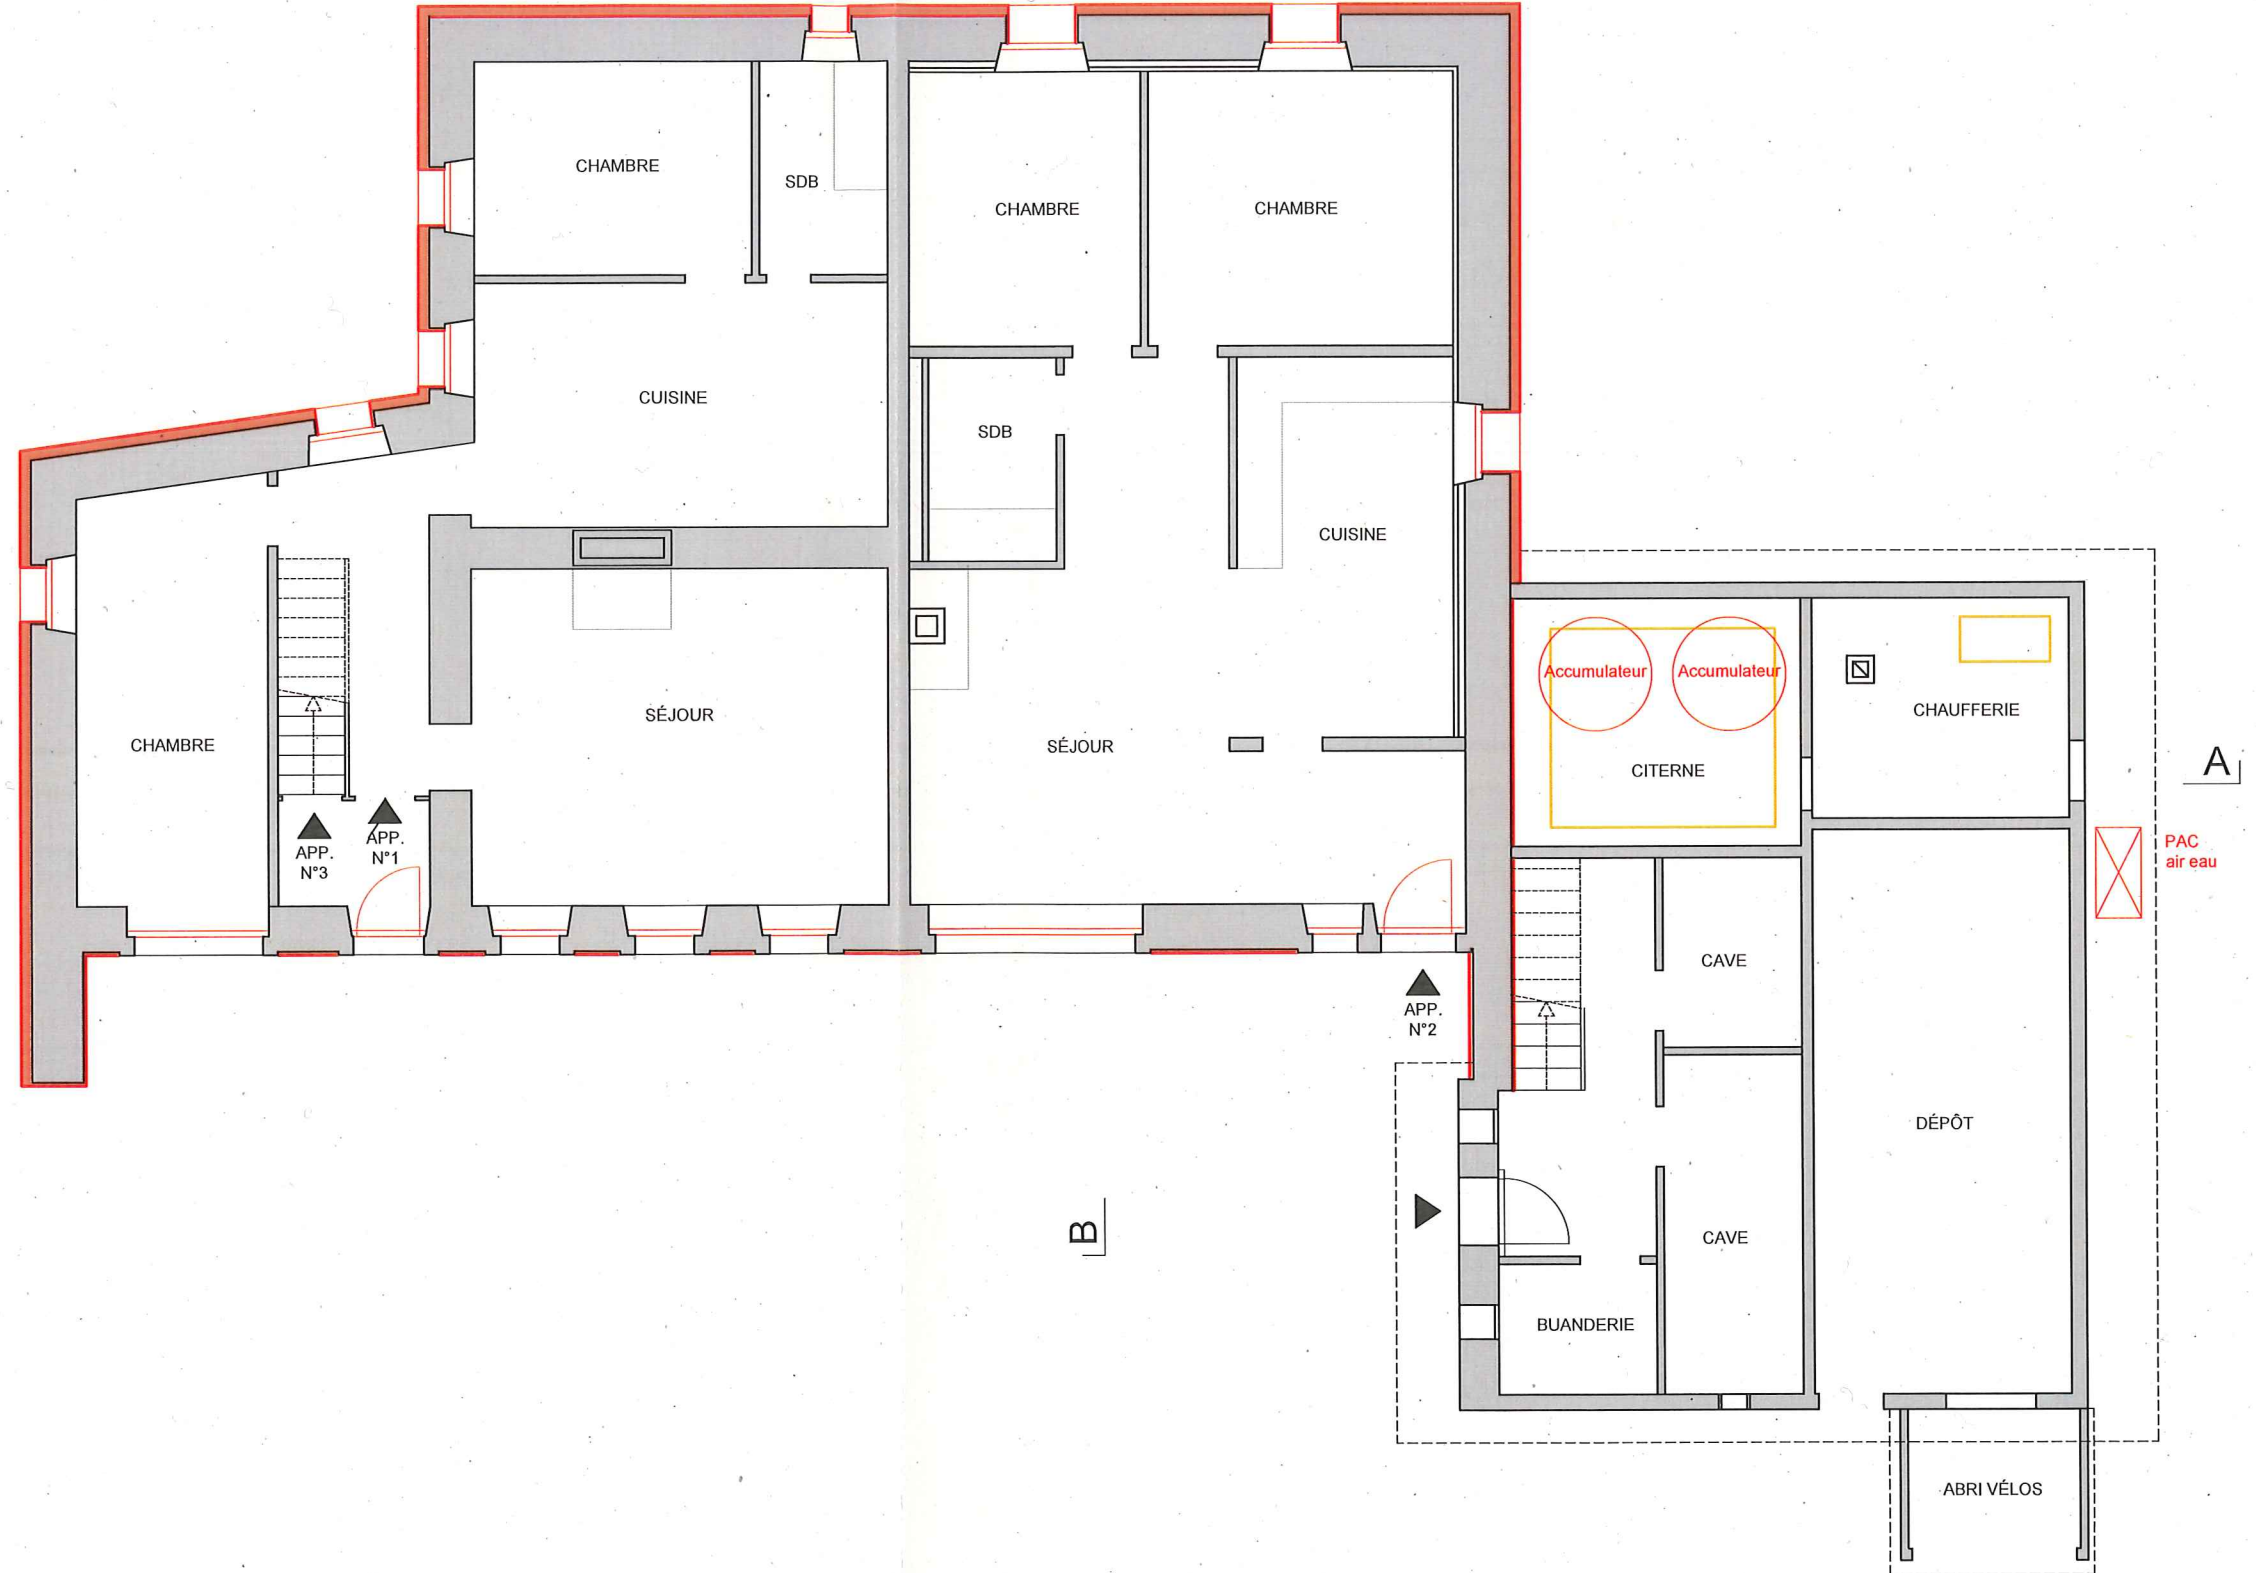

B

B

A

