


COUPES LONGITUDINALE ET TRANSVERSALE

Plan n° 2408-100-04	ENQUÊTE	Echelle 1:100	Date 10.12.2024	Dessin CdS
---------------------	---------	---------------	-----------------	------------


LES PROPRIÉTAIRES : *D. Boss*

L'ARCHITECTE :

PROTECTION INCENDIE  
Aucune exigence dans le cadre de ce projet

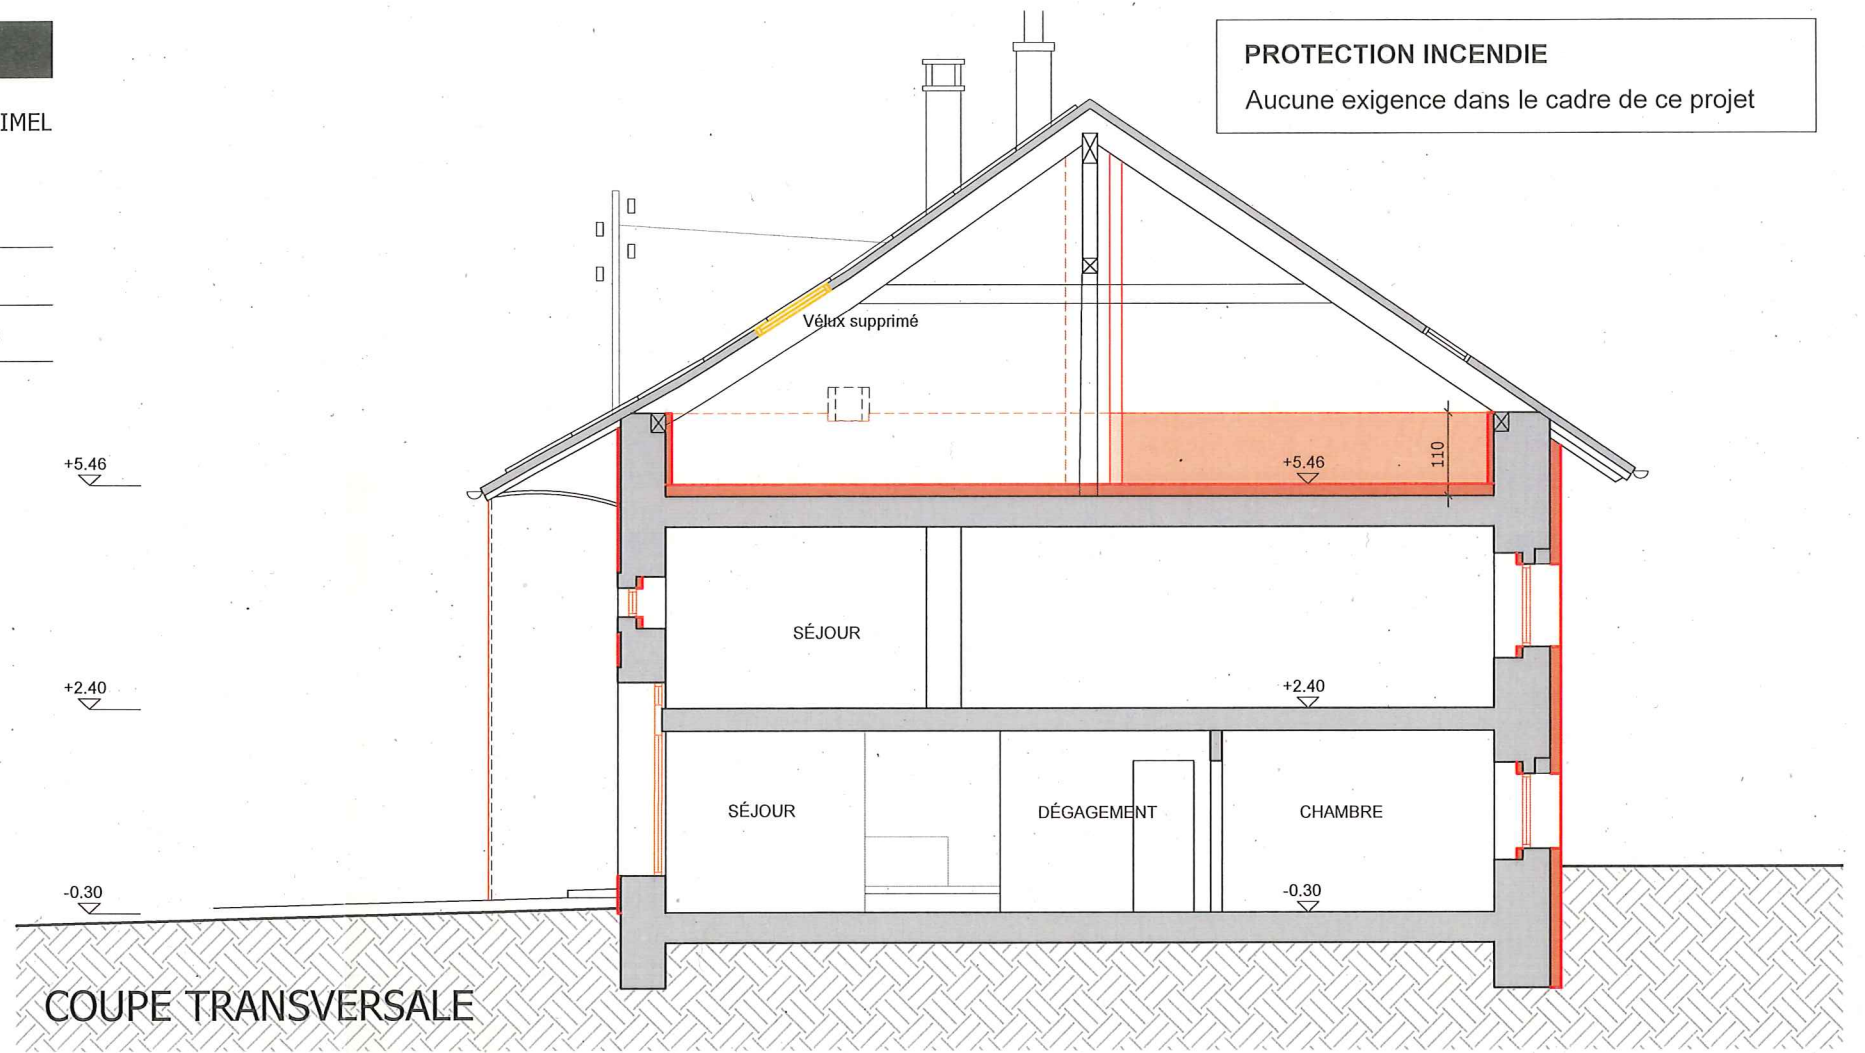

COUPE TRANSVERSALE

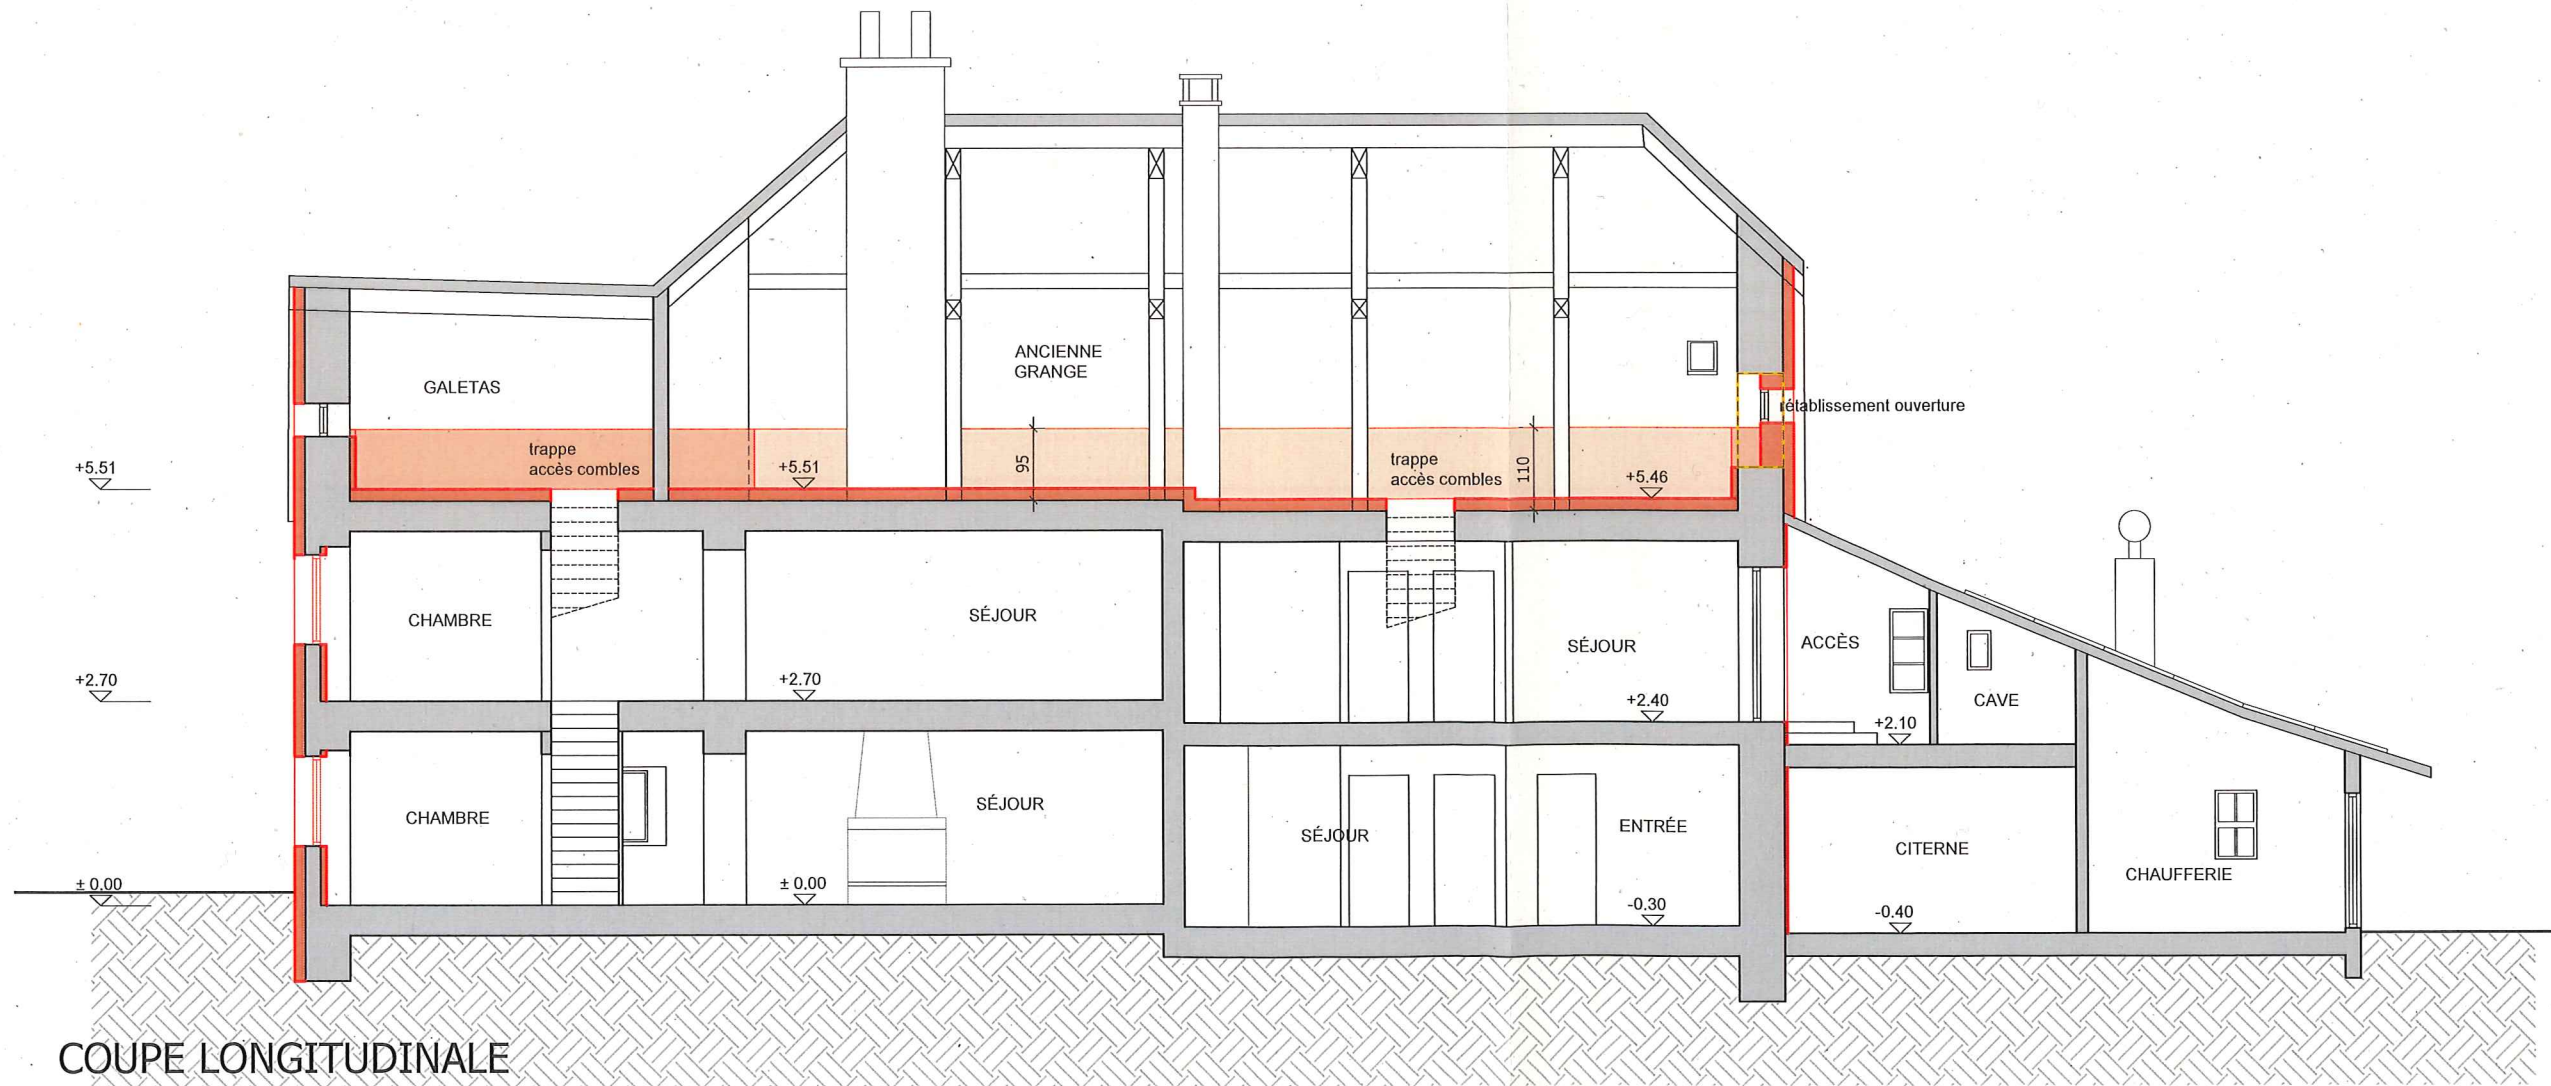

COUPE LONGITUDINALE

- EXISTANT
- À CONSTRUIRE
- À DÉMOLIR