


ÉLÉVATIONS NORD-EST + NORD-OUEST

Plan n° 2408-100-06	ENQUÊTE	Echelle 1:100	Date 10.12.2024	Dessin CdS
---------------------	---------	---------------	-----------------	------------


LES PROPRIÉTAIRES : *D. Boss*

L'ARCHITECTE : *[Signature]*

- EXISTANT
- À CONSTRUIRE
- À DÉMOLIR

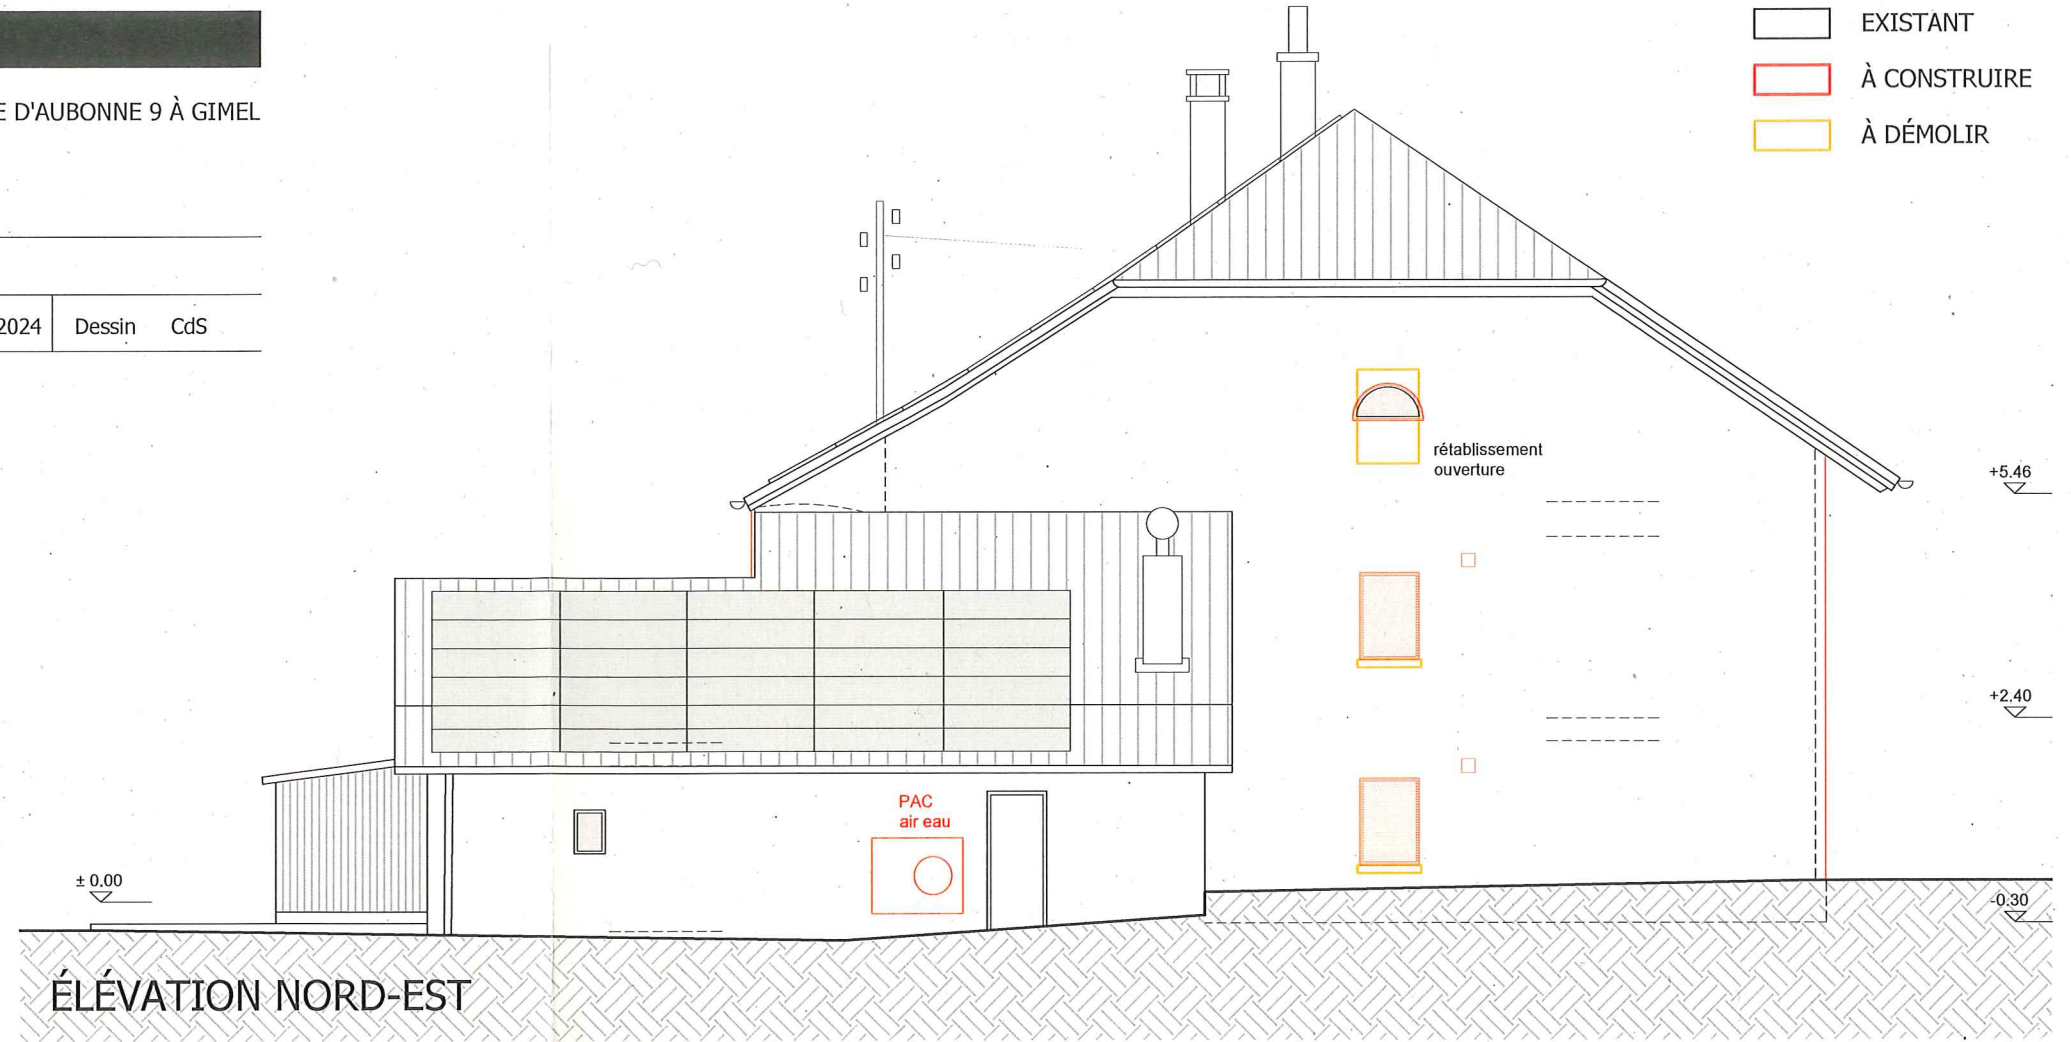

ÉLÉVATION NORD-EST

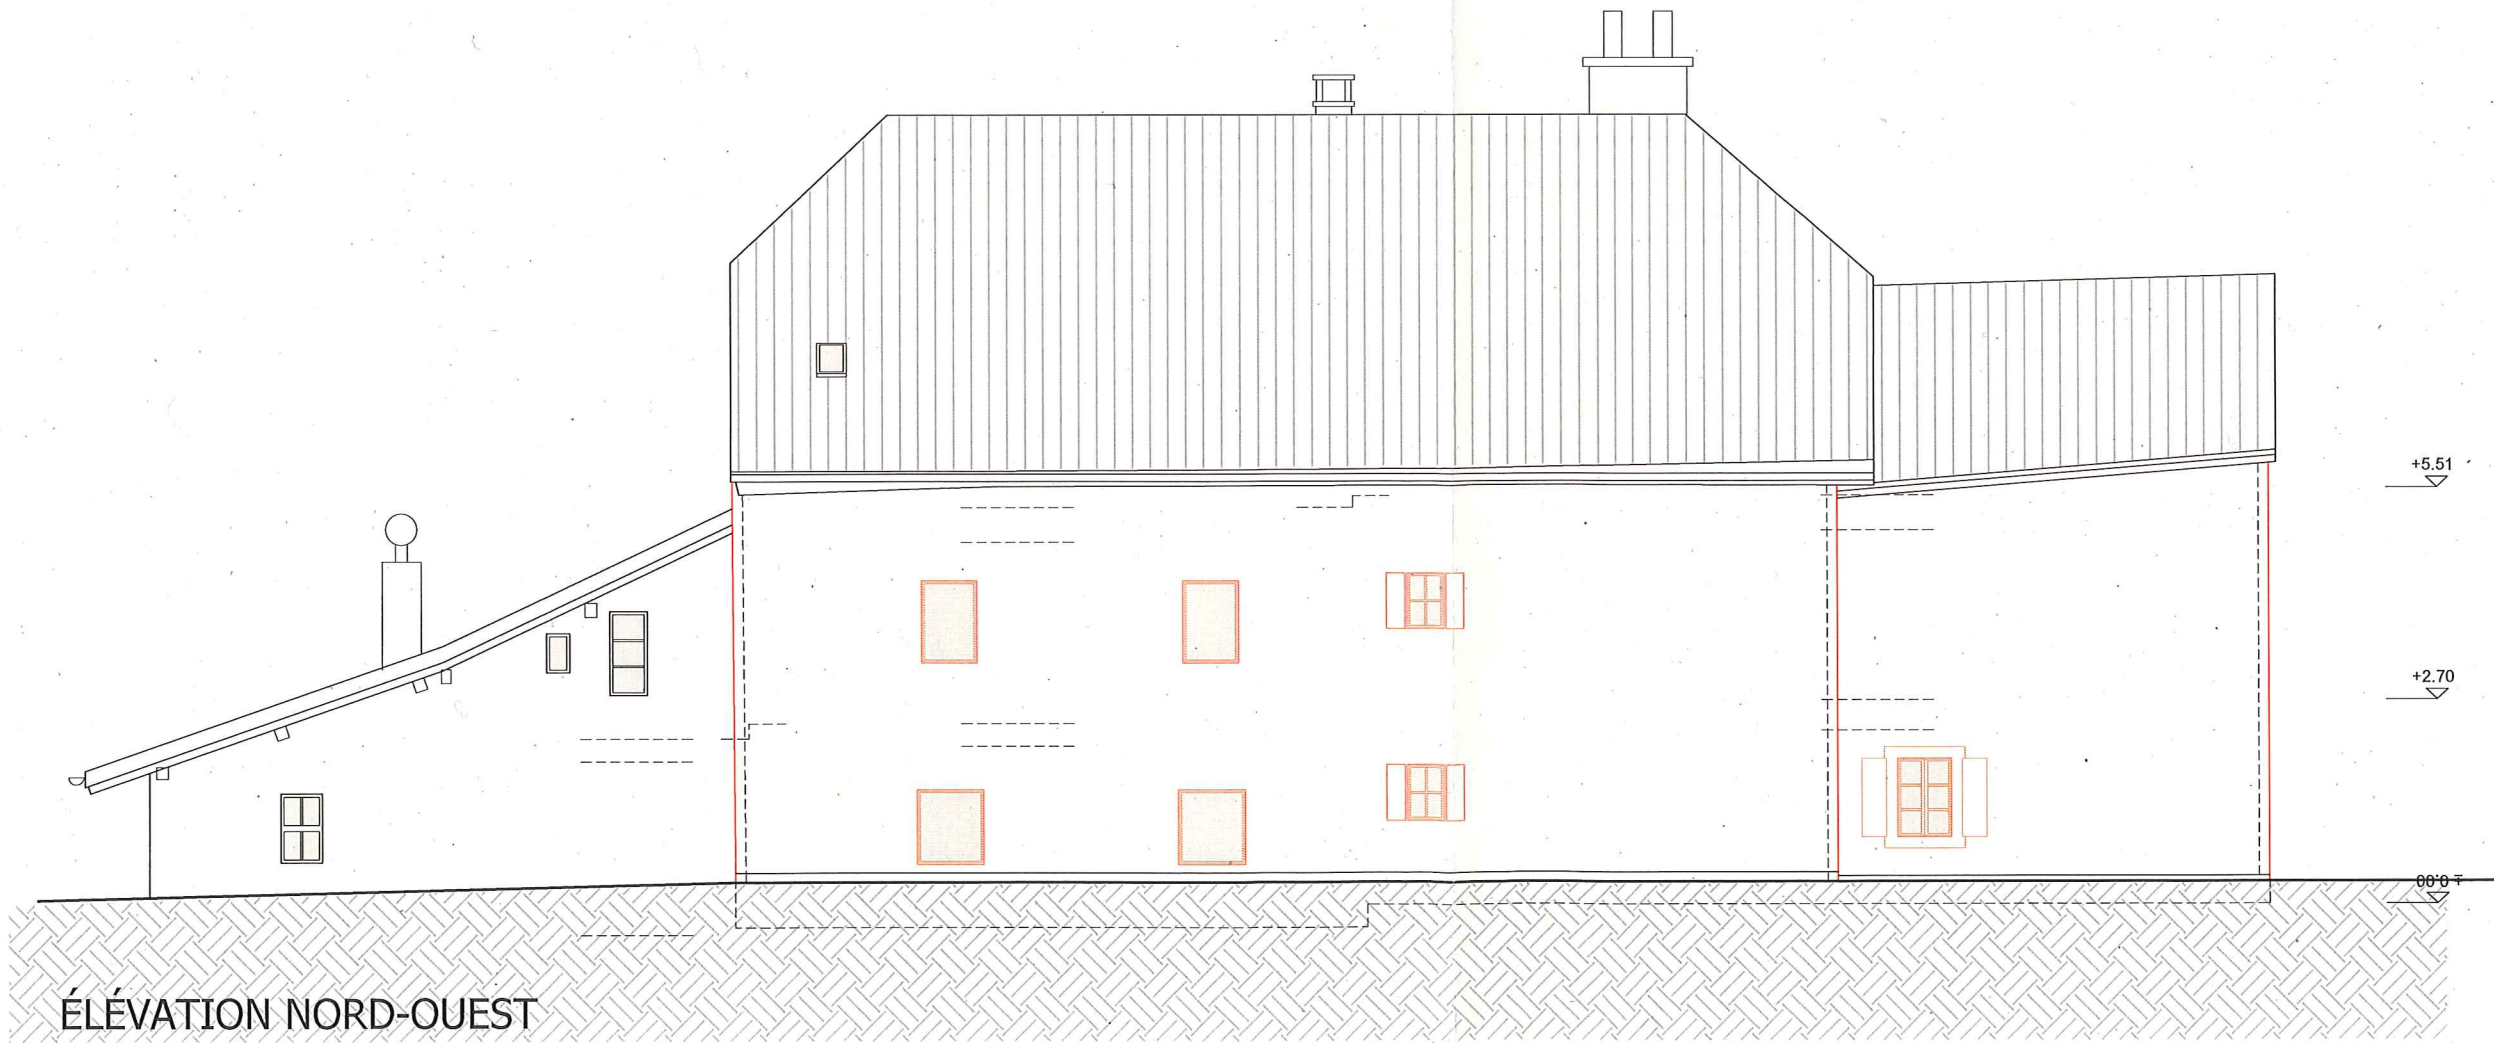

ÉLÉVATION NORD-OUEST