

AMÉNAGEMENTS EXTÉRIEURS

Plan n° 2408-200-07    ENQUÊTE    Echelle 1:200    Date 10.02.2025    Dessin Cds


LES PROPRIÉTAIRES :

*D. Boss*

L'ARCHITECTE :

*[Signature]*

EXISTANT  
À CONSTRUIRE  
À DÉMOLIR

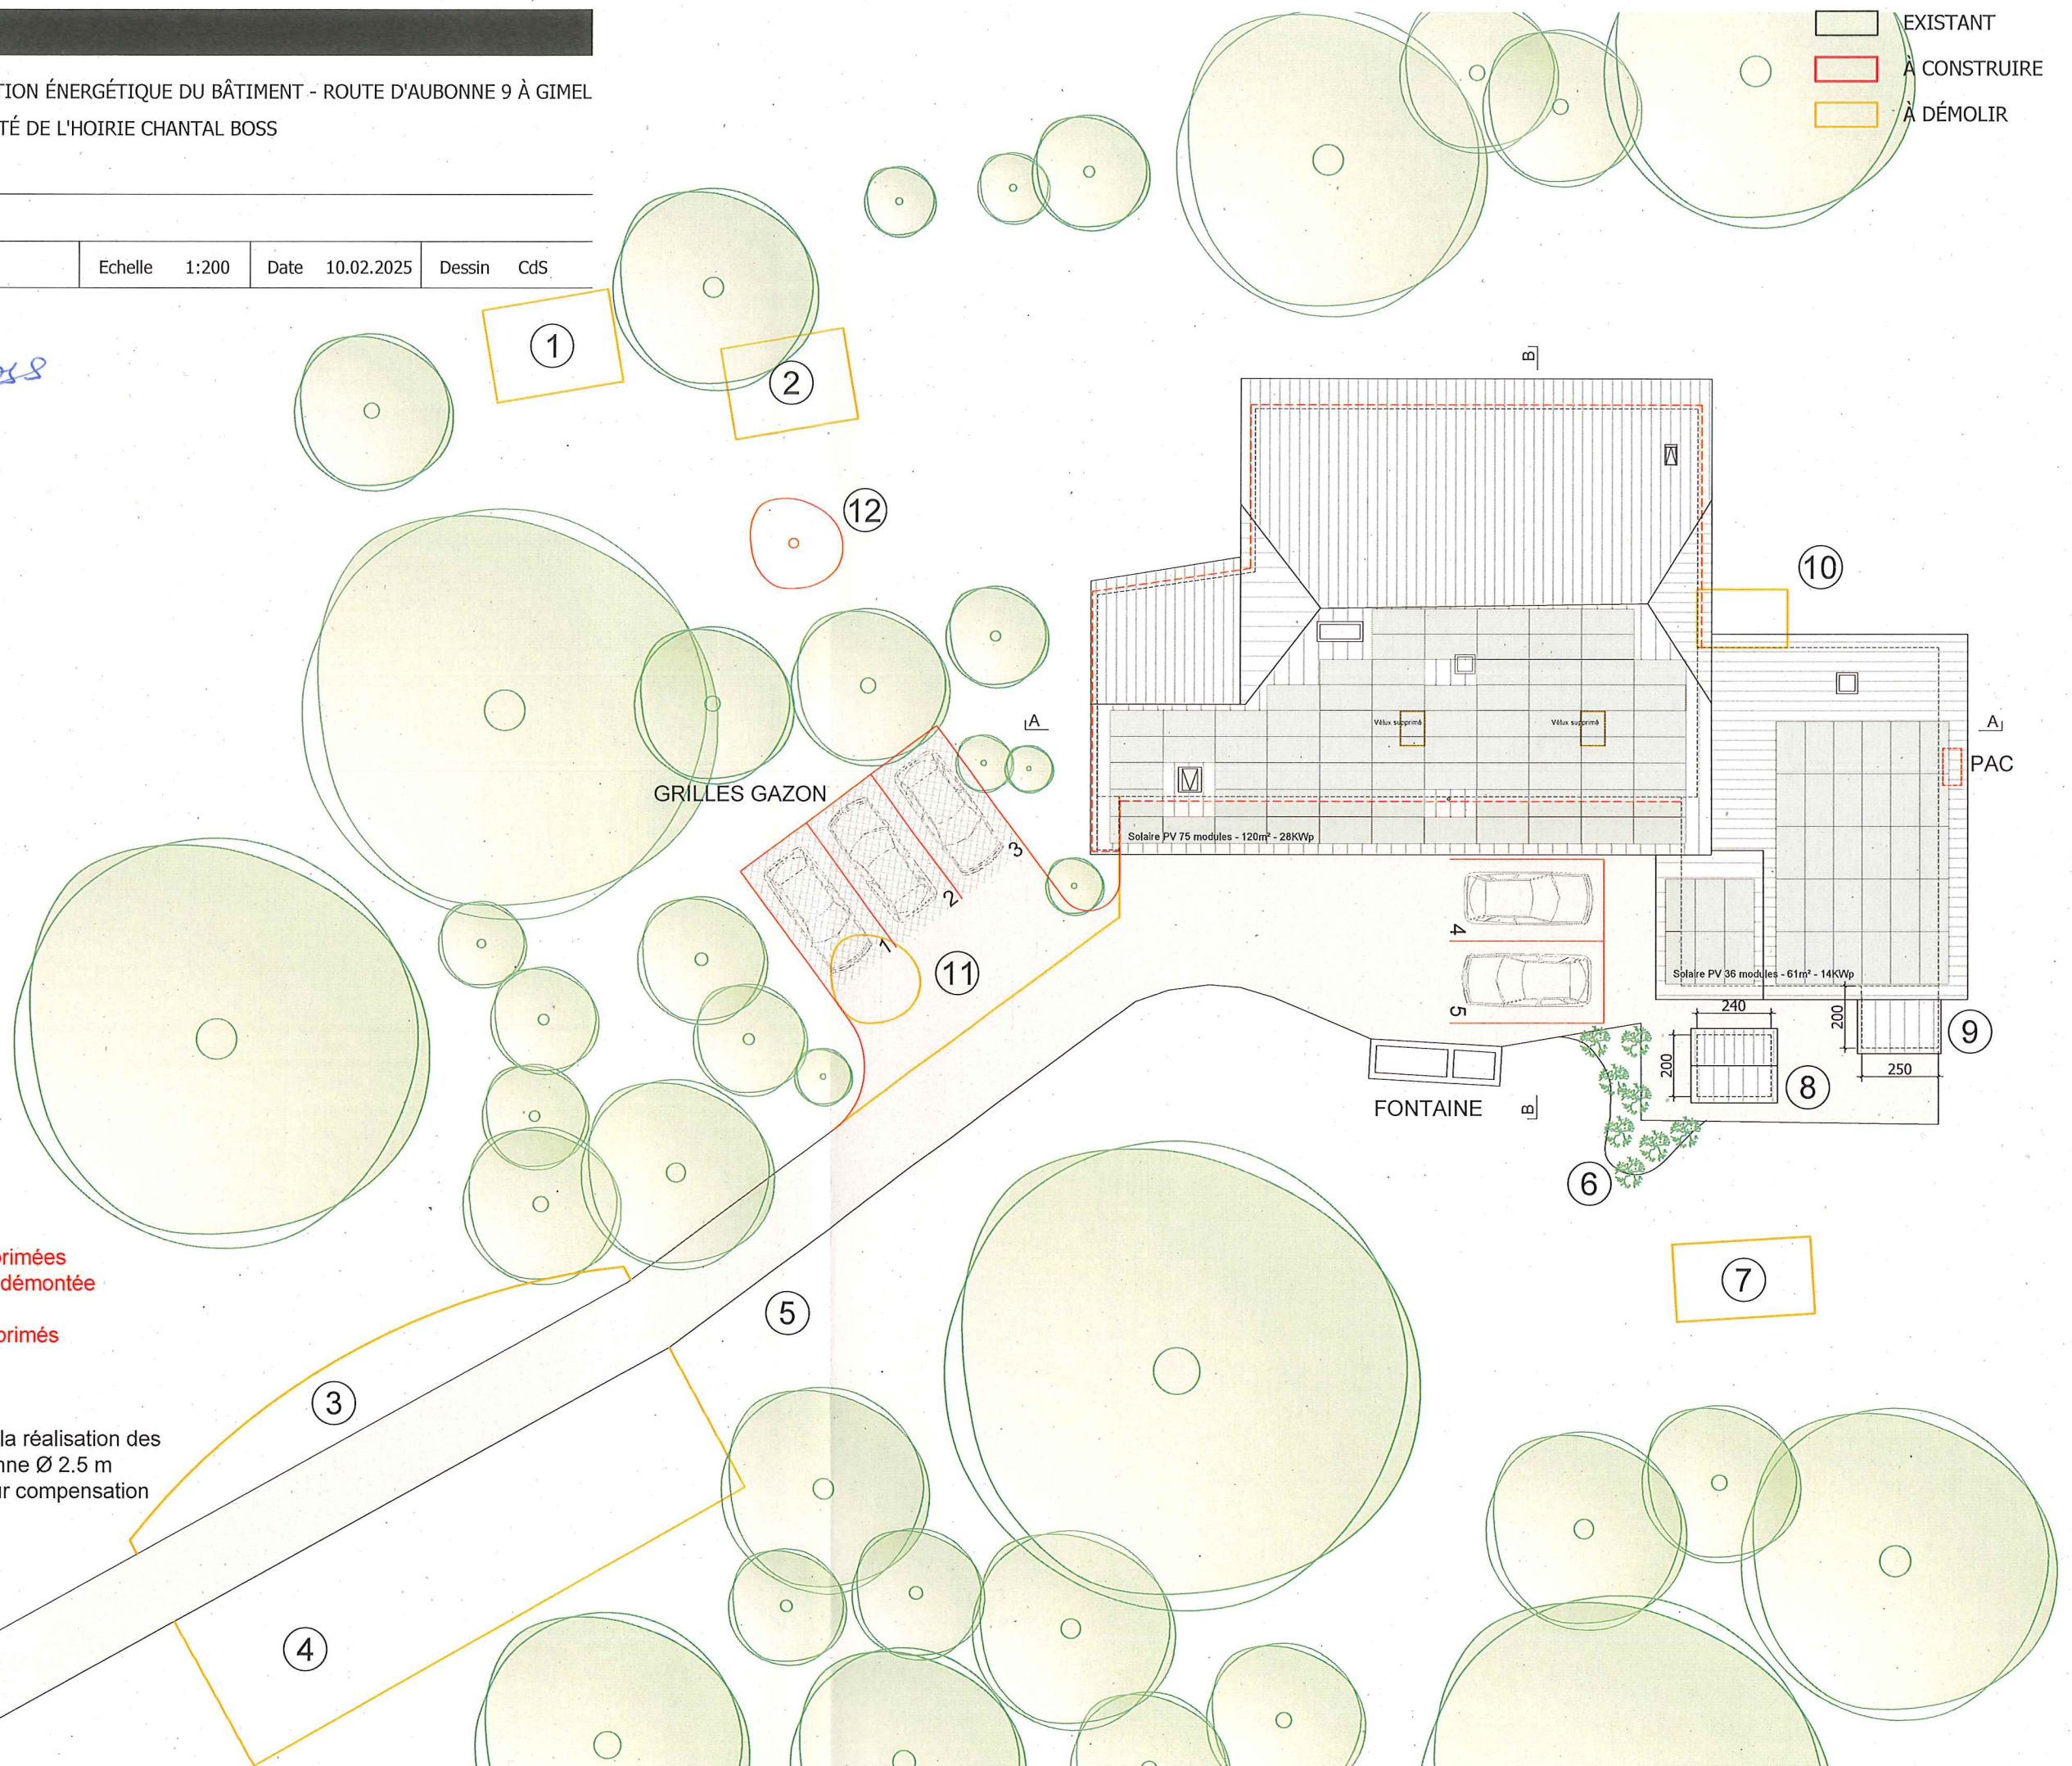

1. Cabanon de jardin **sera démonté**
2. Pergola **sera démontée**
3. Zone en tout-venant **sera supprimée**
4. Places de parc (8 places) **seront supprimées**
5. Serre provisoire dans le potager **déjà démontée**
6. Plate-bande fleurie
7. Terrasse en dalles, grill **seront supprimés**
8. Cabanon de jardin **5m² maintenu**
9. Abri vélos **maintenu**
10. Couvert en tôle **sera démonté**
11. Pommier basses-tiges à abattre pour la réalisation des places de parc, tronc Ø 19 cm, couronne Ø 2.5 m
12. Plantation d'un nouveau pommier pour compensation

