
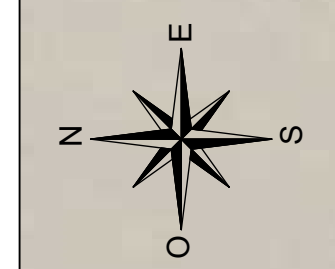


Route de la Repentance
Situation et coupes types
 Route AF PROVISOIRE

| | | | | | | |
|--|-------|--------|---------------------|------------|---------------------------|---|
| Date de création | Dess. | Contr. | Format | Echelle | N° dossier_N° plan_indice | Liste N° |
| 04.02.2025 | PME | NM | 126 x 44.5 (0.56m²) | 1:500 / 50 | | 4049-101 |
|  | | | | | | PROJET |
| www.sabert.ch | | | | | | E-mail : ing@sabert.ch |

| Date | Dess. | Contr. | Modifications | Indice |
|------|-------|--------|---------------|--------|
| | | | | A |
| | | | | B |
| | | | | C |




Situation
 Echelle 1:500



LEGENDE

- Existant route
- Projet route (coffre existant)
- Projet rigole
- Projet banquette
- Axe
- Dévers projeté
- EC Existant Grille

Coupe type A-A
Nouvelle route
 Echelle 1:50

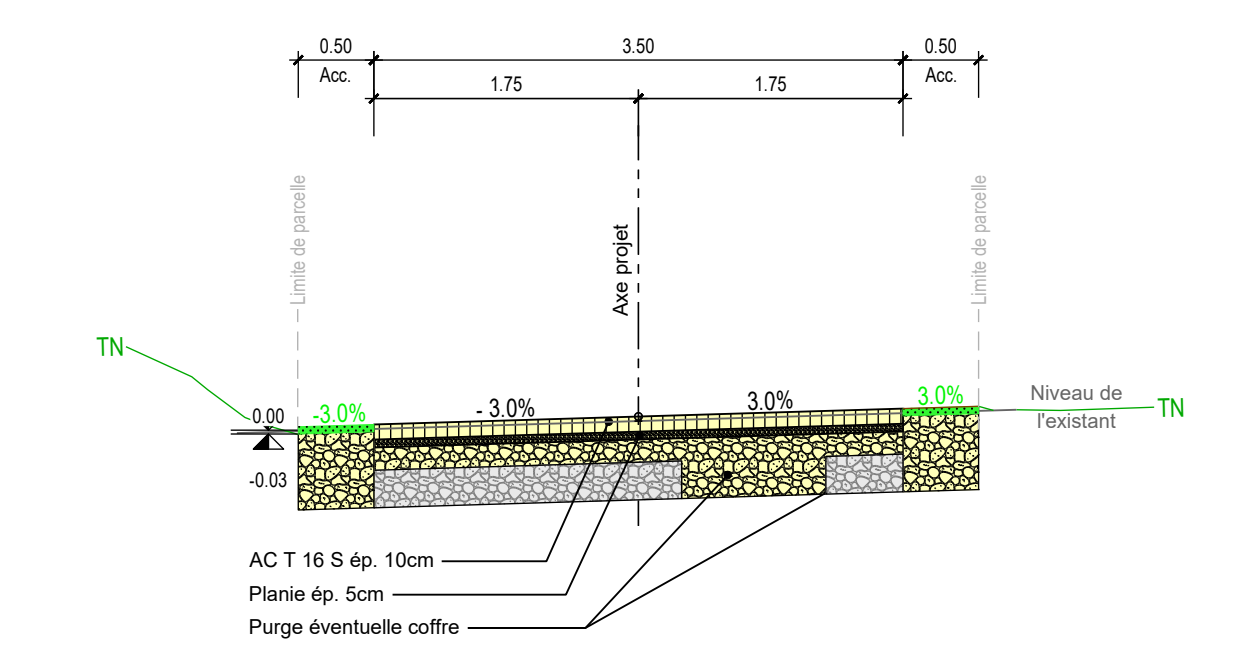

Coupe type B-B
Nouvelle route
 Echelle 1:50

