



DEPARTEMENT DES INFRASTRUCTURES
SERVICE DES ROUTES
Routes cantonales

1

RC 42-B-P

Arrêt de bus route de Saubraz

COMMUNE DE GIMEL



Aménagement d'un arrêt de bus et d'un trottoir

Situation pour enquête

Projet n°	Plan n°
ECHELLE 1:500	FORMAT A3

PIECE DEPOSEE A L'ENQUETE


au Greffe municipal de la

Commune de GIMEL

du 05. AVR. 2025 au 04 MAI 2025

Le Syndic:

Le Secrétaire:

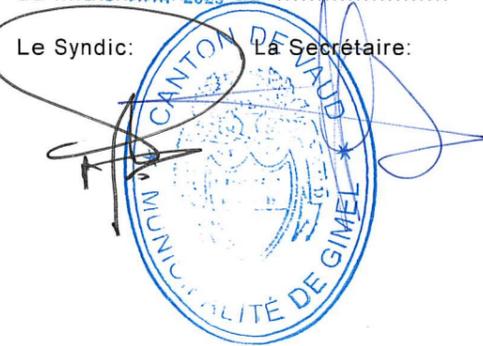

Présenté par
la division entretien:

Approuvé par le

Département de la culture, des infrastructures
et des ressources humaines (DCIRH)

Lausanne, le

L'atteste le chef du service de la mobilité et
des routes (DGMR) :

Définitif et exécutoire, le

L'atteste le chef du service de la mobilité et
des routes (DGMR) :

Etabli à Aubonne, le 28 mars 2025

Coordonnées C.N.S. : 2'514'150 / 1'151'565

Audrey Ueberschlag
Ing. géom. brev.




GEODONNEES © ETAT DE VAUD



1170 AUBONNE
Ch du Mont-Blanc 9
Tél. : 021 821 12 80
Fax : 021 821 12 85
info@rossier-geom.ch

1196 GLAND
Rte des Avouillons 16
Tél. : 022 364 25 52
Fax : 021 821 12 85
www.rossier-geom.ch

Format : A3	Fichier :	Plan N° :
Couche : Couche-PE.INI	2025-03-27_enquête	1
Plume : Plume-PE.INI	QP : 31	
Date : 27.03.2025 VIC	Mandat : GI 952	
Contr : 27.03.2025 TB	S-mandat : PE01	
Modif :		

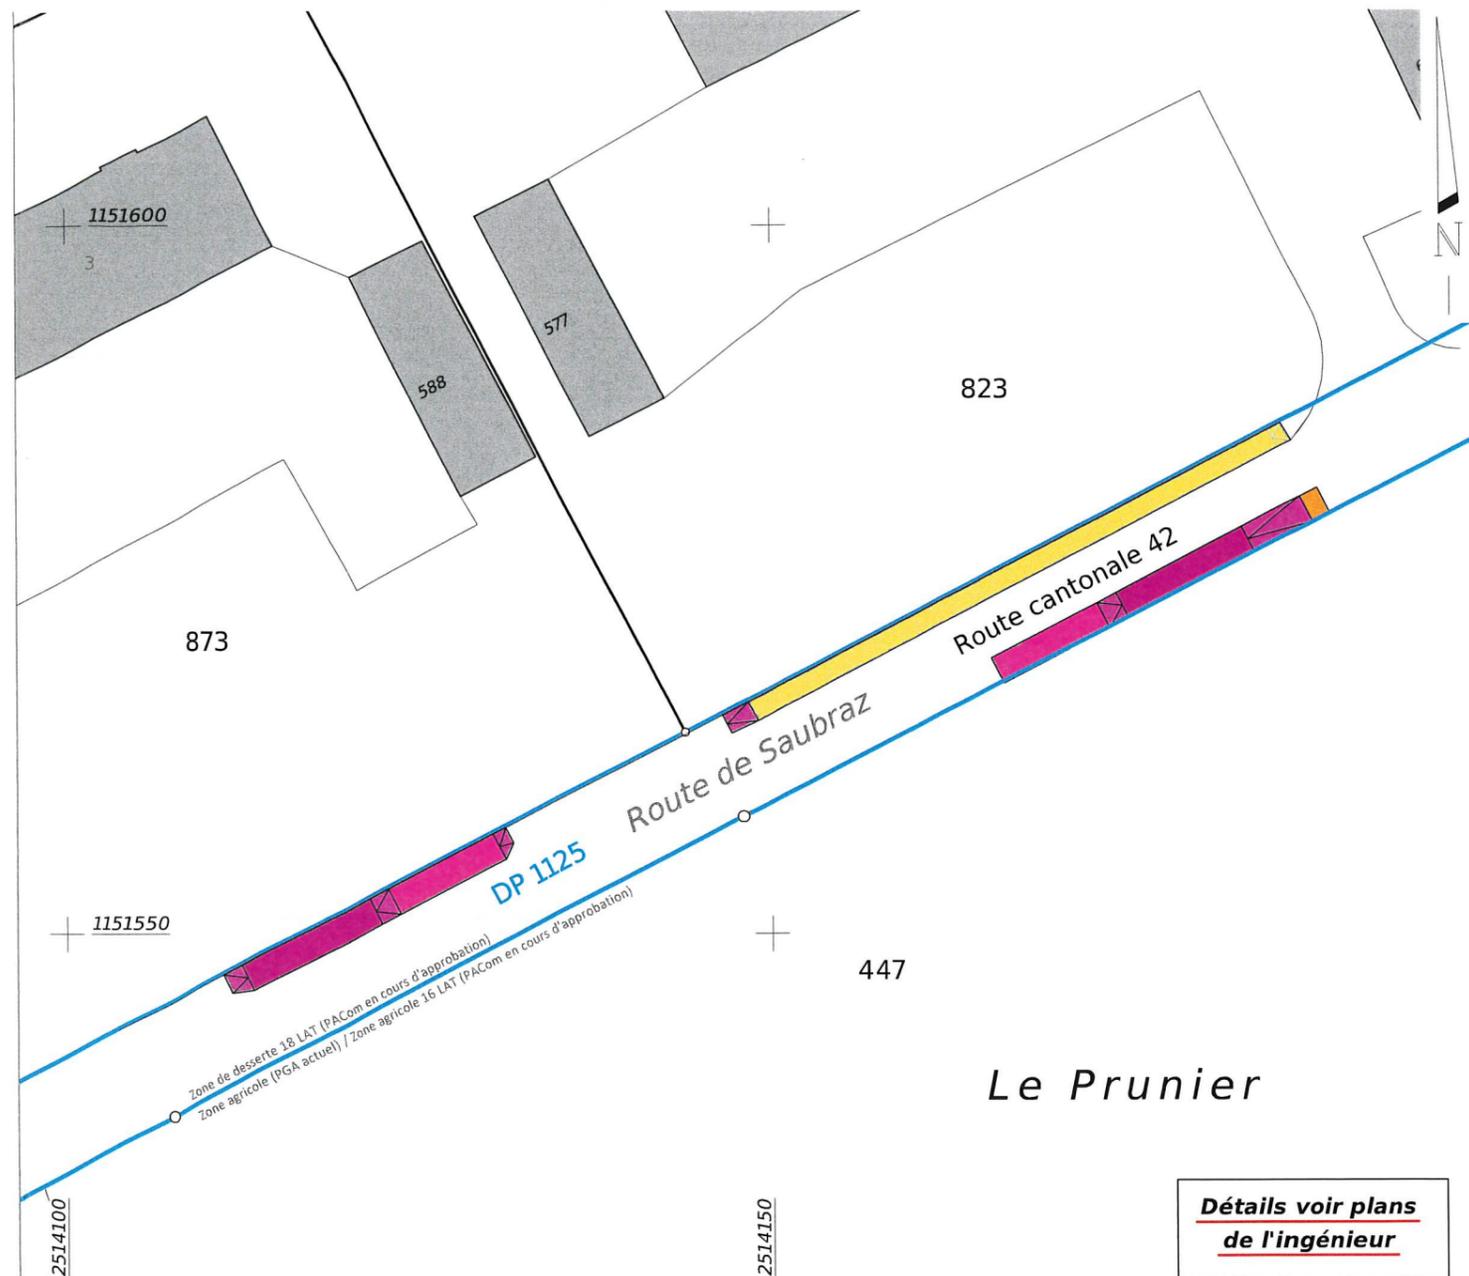

Les propriétaires:

Propriété de : Etat de Vaud, Commune de Gimel, DP 1125

Désignation cadastrale de la parcelle (selon RF):

Servitude : Aucune

DP1125 : Route, chemin 1'909 m²
1'909 m²

Dérogation : --

Zone de desserte 18 LAT (PACom en cours d'approbation)

Légende :

+ 22cm+ 16cm
 Quais bus avec bordure
 Rampes

Trottoir bas (avec bordure biaisée)
 Route avec pavés (abaissement)