



COMMUNE DE GIMEL

ARRET DE BUS RTE DE SAUBRAZ

# Situation

## Infrastructure

Date de création	Dess.	Contr.	Format	Echelle	N° dossier_N° plan_indice	Liste N°
04.03.2025	L.B.	-	29.7 x 63 (0.19m²)	1:200	4043-211A	


BUREAU D'INGÉNIEURS **SABERT**  
 www.sabert.ch E-mail : ing@sabert.ch

ENQUETE

Rolle, le ..... L'auteur du projet : Damien Morand

Requérant :  
Commune de Gimel

Le Syndic : La Secrétaire :

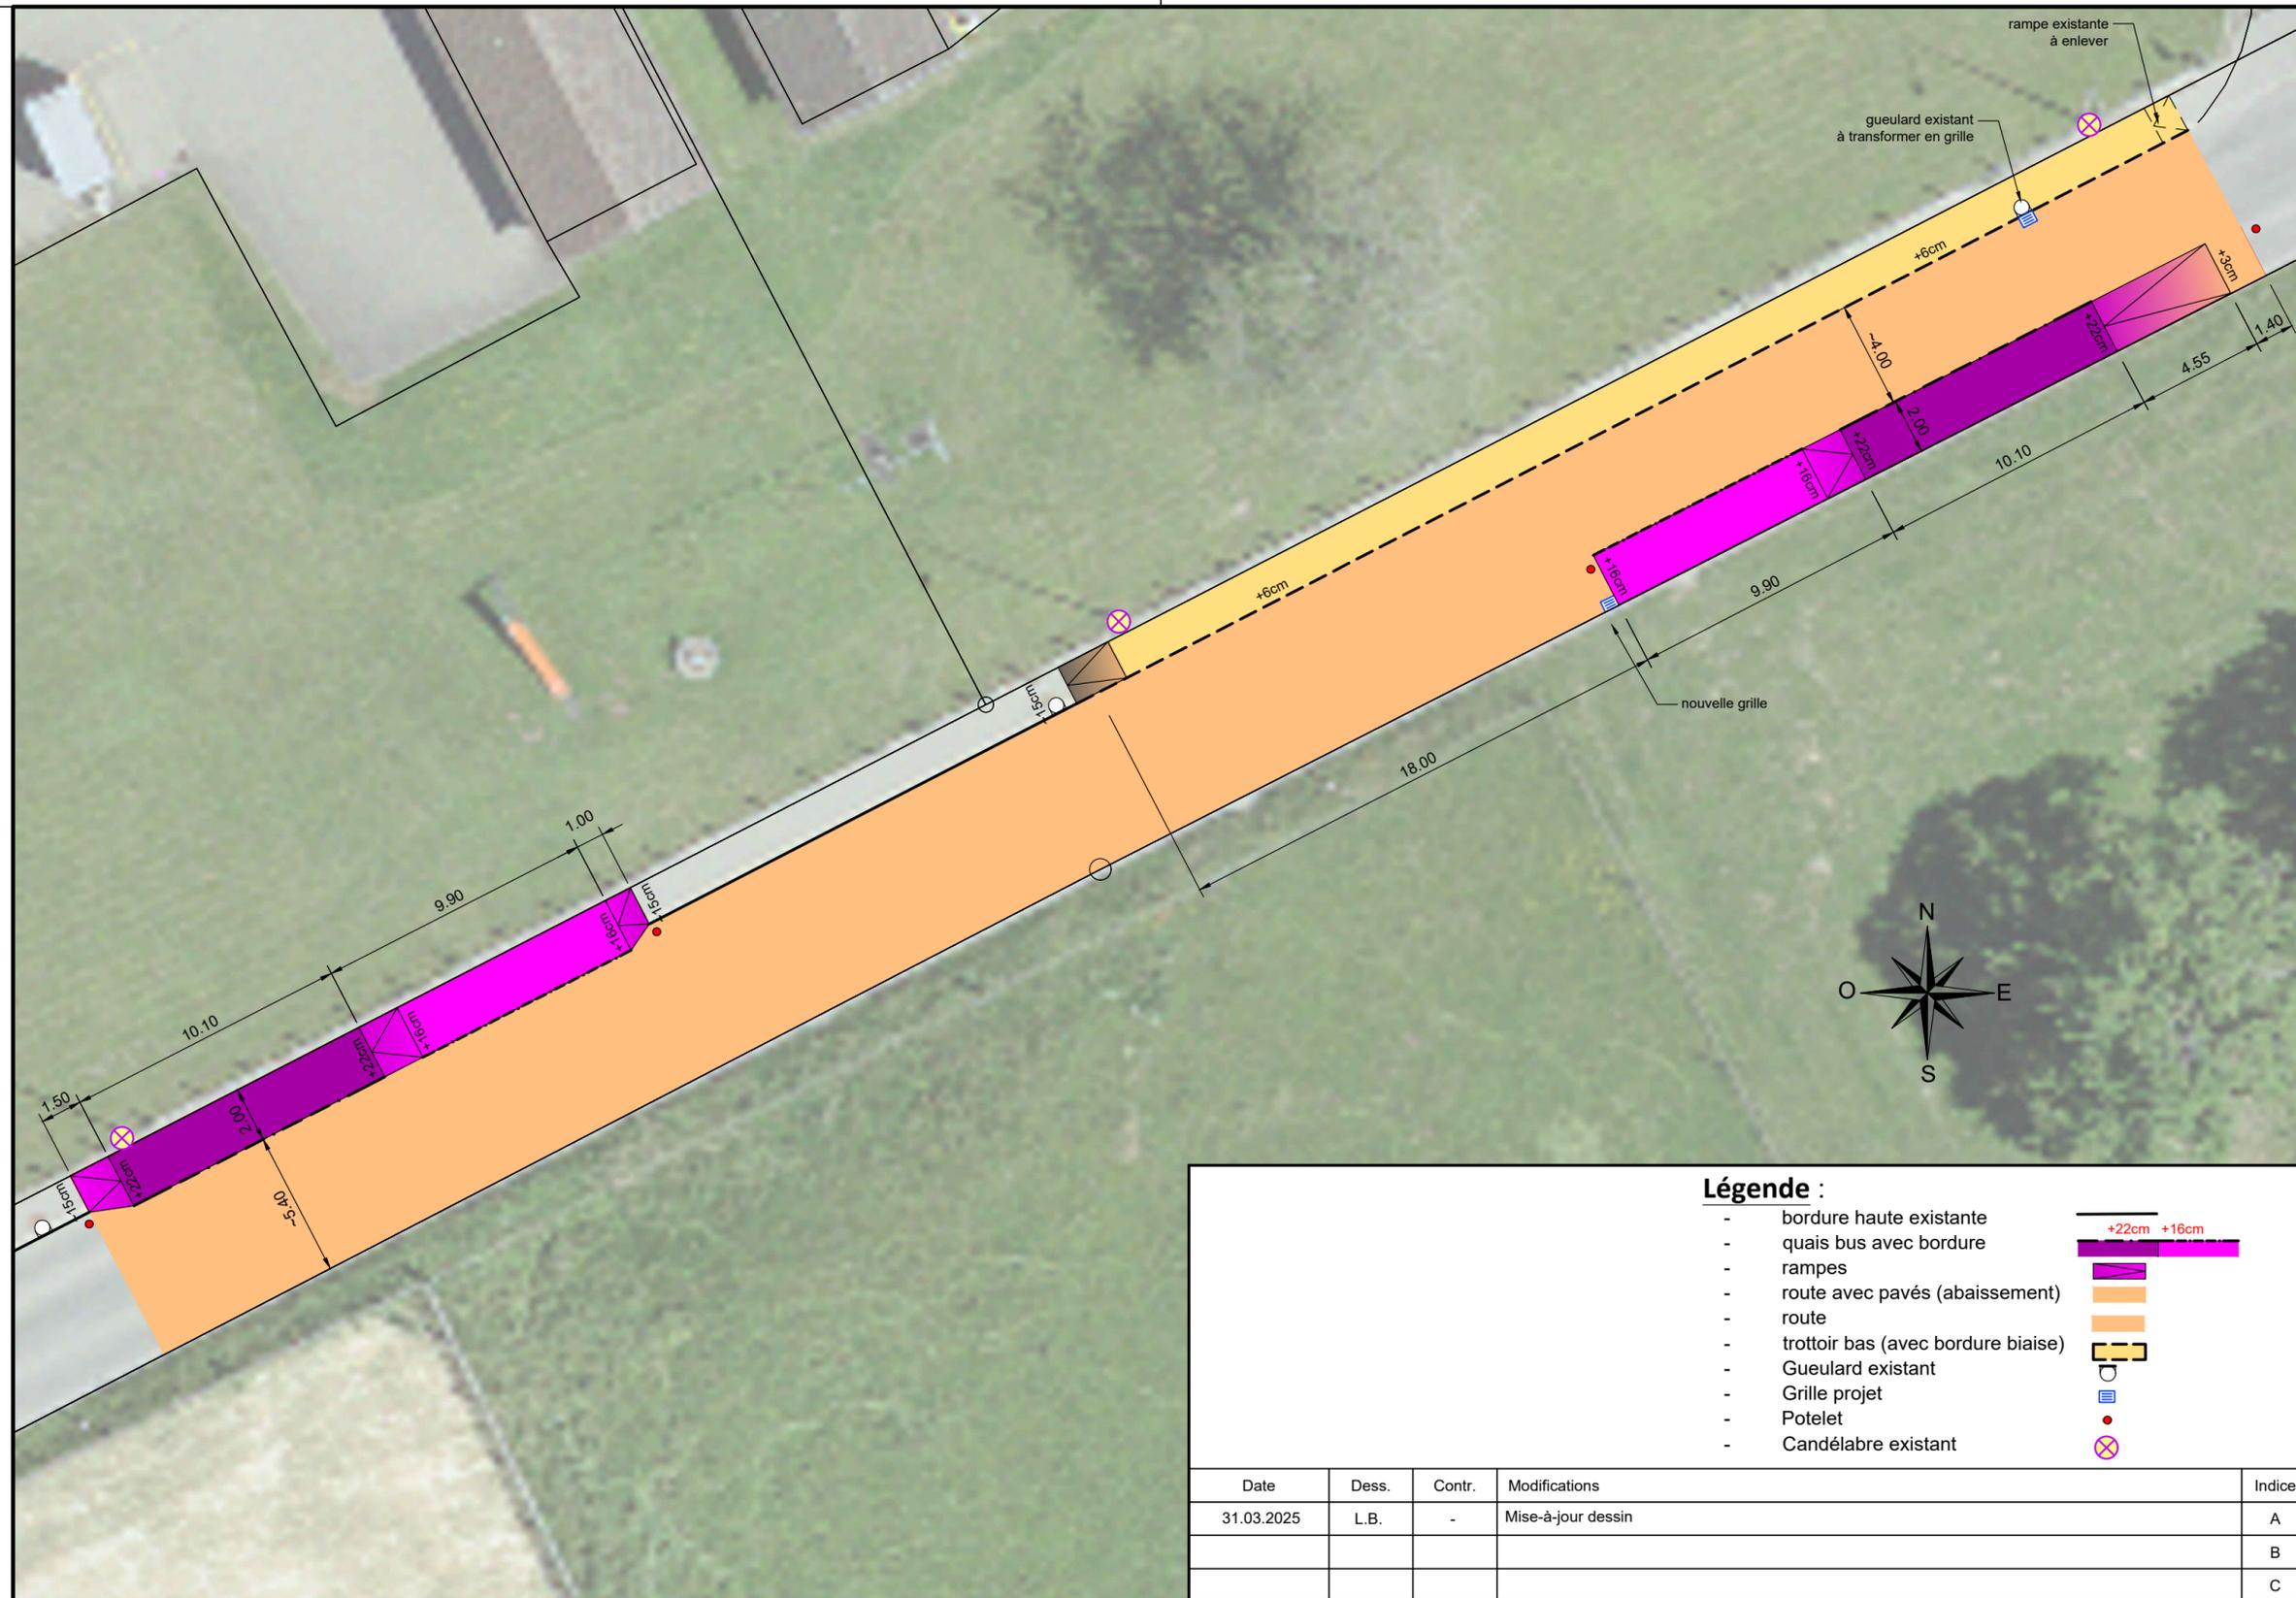

- Légende :**
- bordure haute existante
  - quais bus avec bordure
  - rampes
  - route avec pavés (abaissement)
  - route
  - trottoir bas (avec bordure biaise)
  - Gueulard existant
  - Grille projet
  - Potelet
  - Candélabre existant

Date	Dess.	Contr.	Modifications	Indice
31.03.2025	L.B.	-	Mise-à-jour dessin	A
				B
				C