

COMMUNE DE GIMEL

ARRET DE BUS RTE DE SAUBRAZ

Coupes types

Arrêts bus

Date de création	Dess.	Contr.	Format	Echelle	N° dossier_N° plan_indice	Liste N°
13.03.2025	IMA	LB	A3	1:50	4043-215A	
BUREAU D'INGÉNIEURS SABERT www.sabert.ch E-mail : ing@sabert.ch					ENQUETE	

Date	Dess.	Contr.	Modifications	Indice
31.03.2025	L.B.		Mise-à-jour dessin	A
				B
				C


Rolle, le L'auteur du projet : Damien Morand

Requérant :
Commune de Gimel

Le Syndic : La Secrétaire :

Coupe type A-A

Echelle 1:50

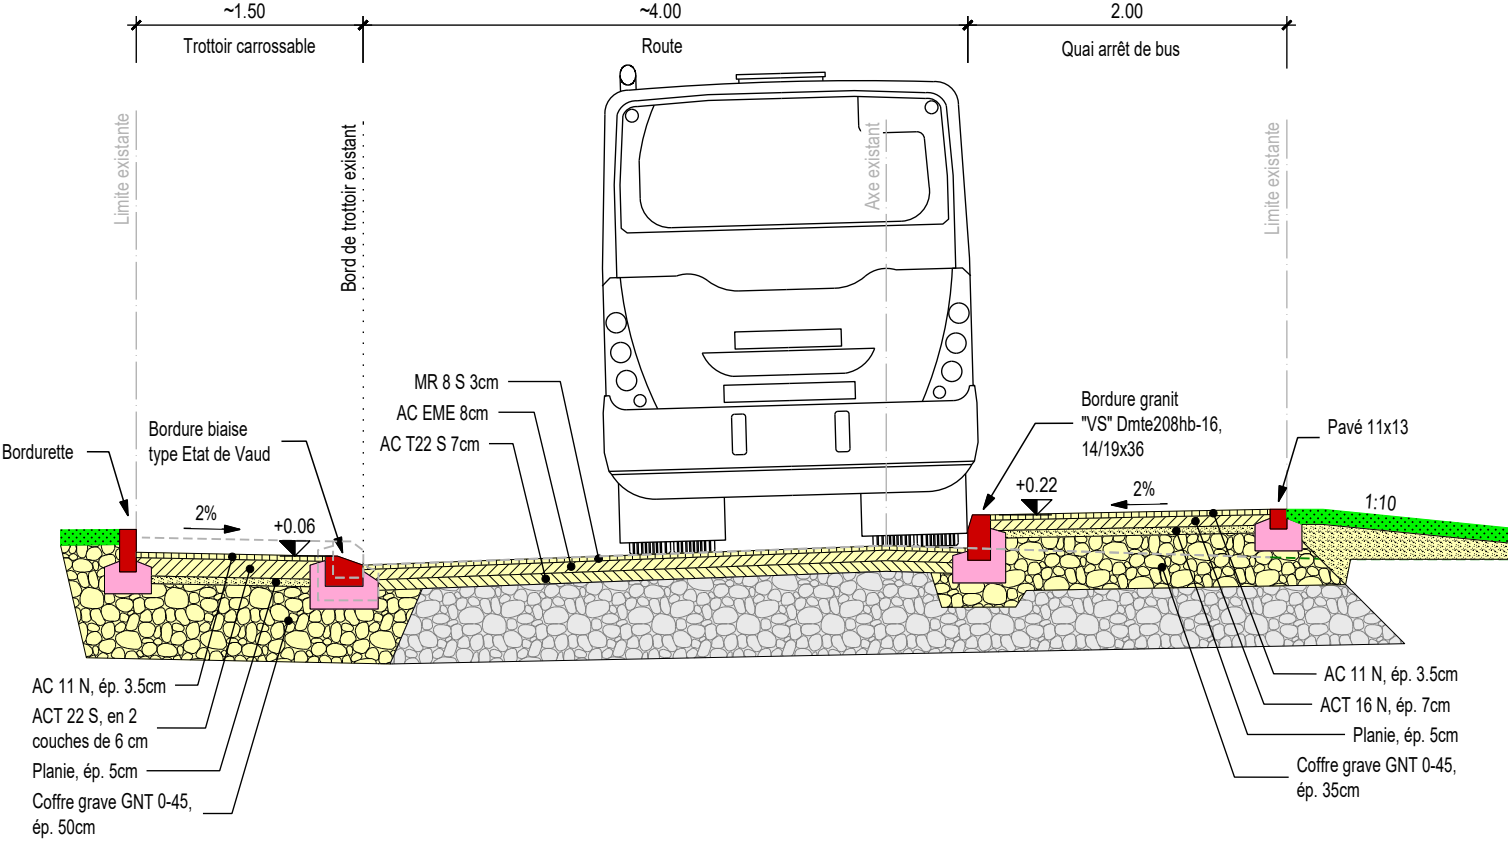

Coupe type B-B

Echelle 1:50

