



COMMUNE DE GIMEL

ARRET DE BUS RTE DE SAUBRAZ


Situation générale

Date de création	Dess.	Contr.	Format	Echelle	N° dossier_N° plan_indice	Liste N°
04.03.2025	L.B.	-	29.7 x 63 (0.19m²)	1:500	4043-210A	
BUREAU D'INGÉNIEURS SABERT				ENQUETE		
www.sabert.ch				E-mail : ing@sabert.ch		

Rolle, le L'auteur du projet : Damien Morand

Requérant :
Commune de Gimel

Le Syndic : La Secrétaire :

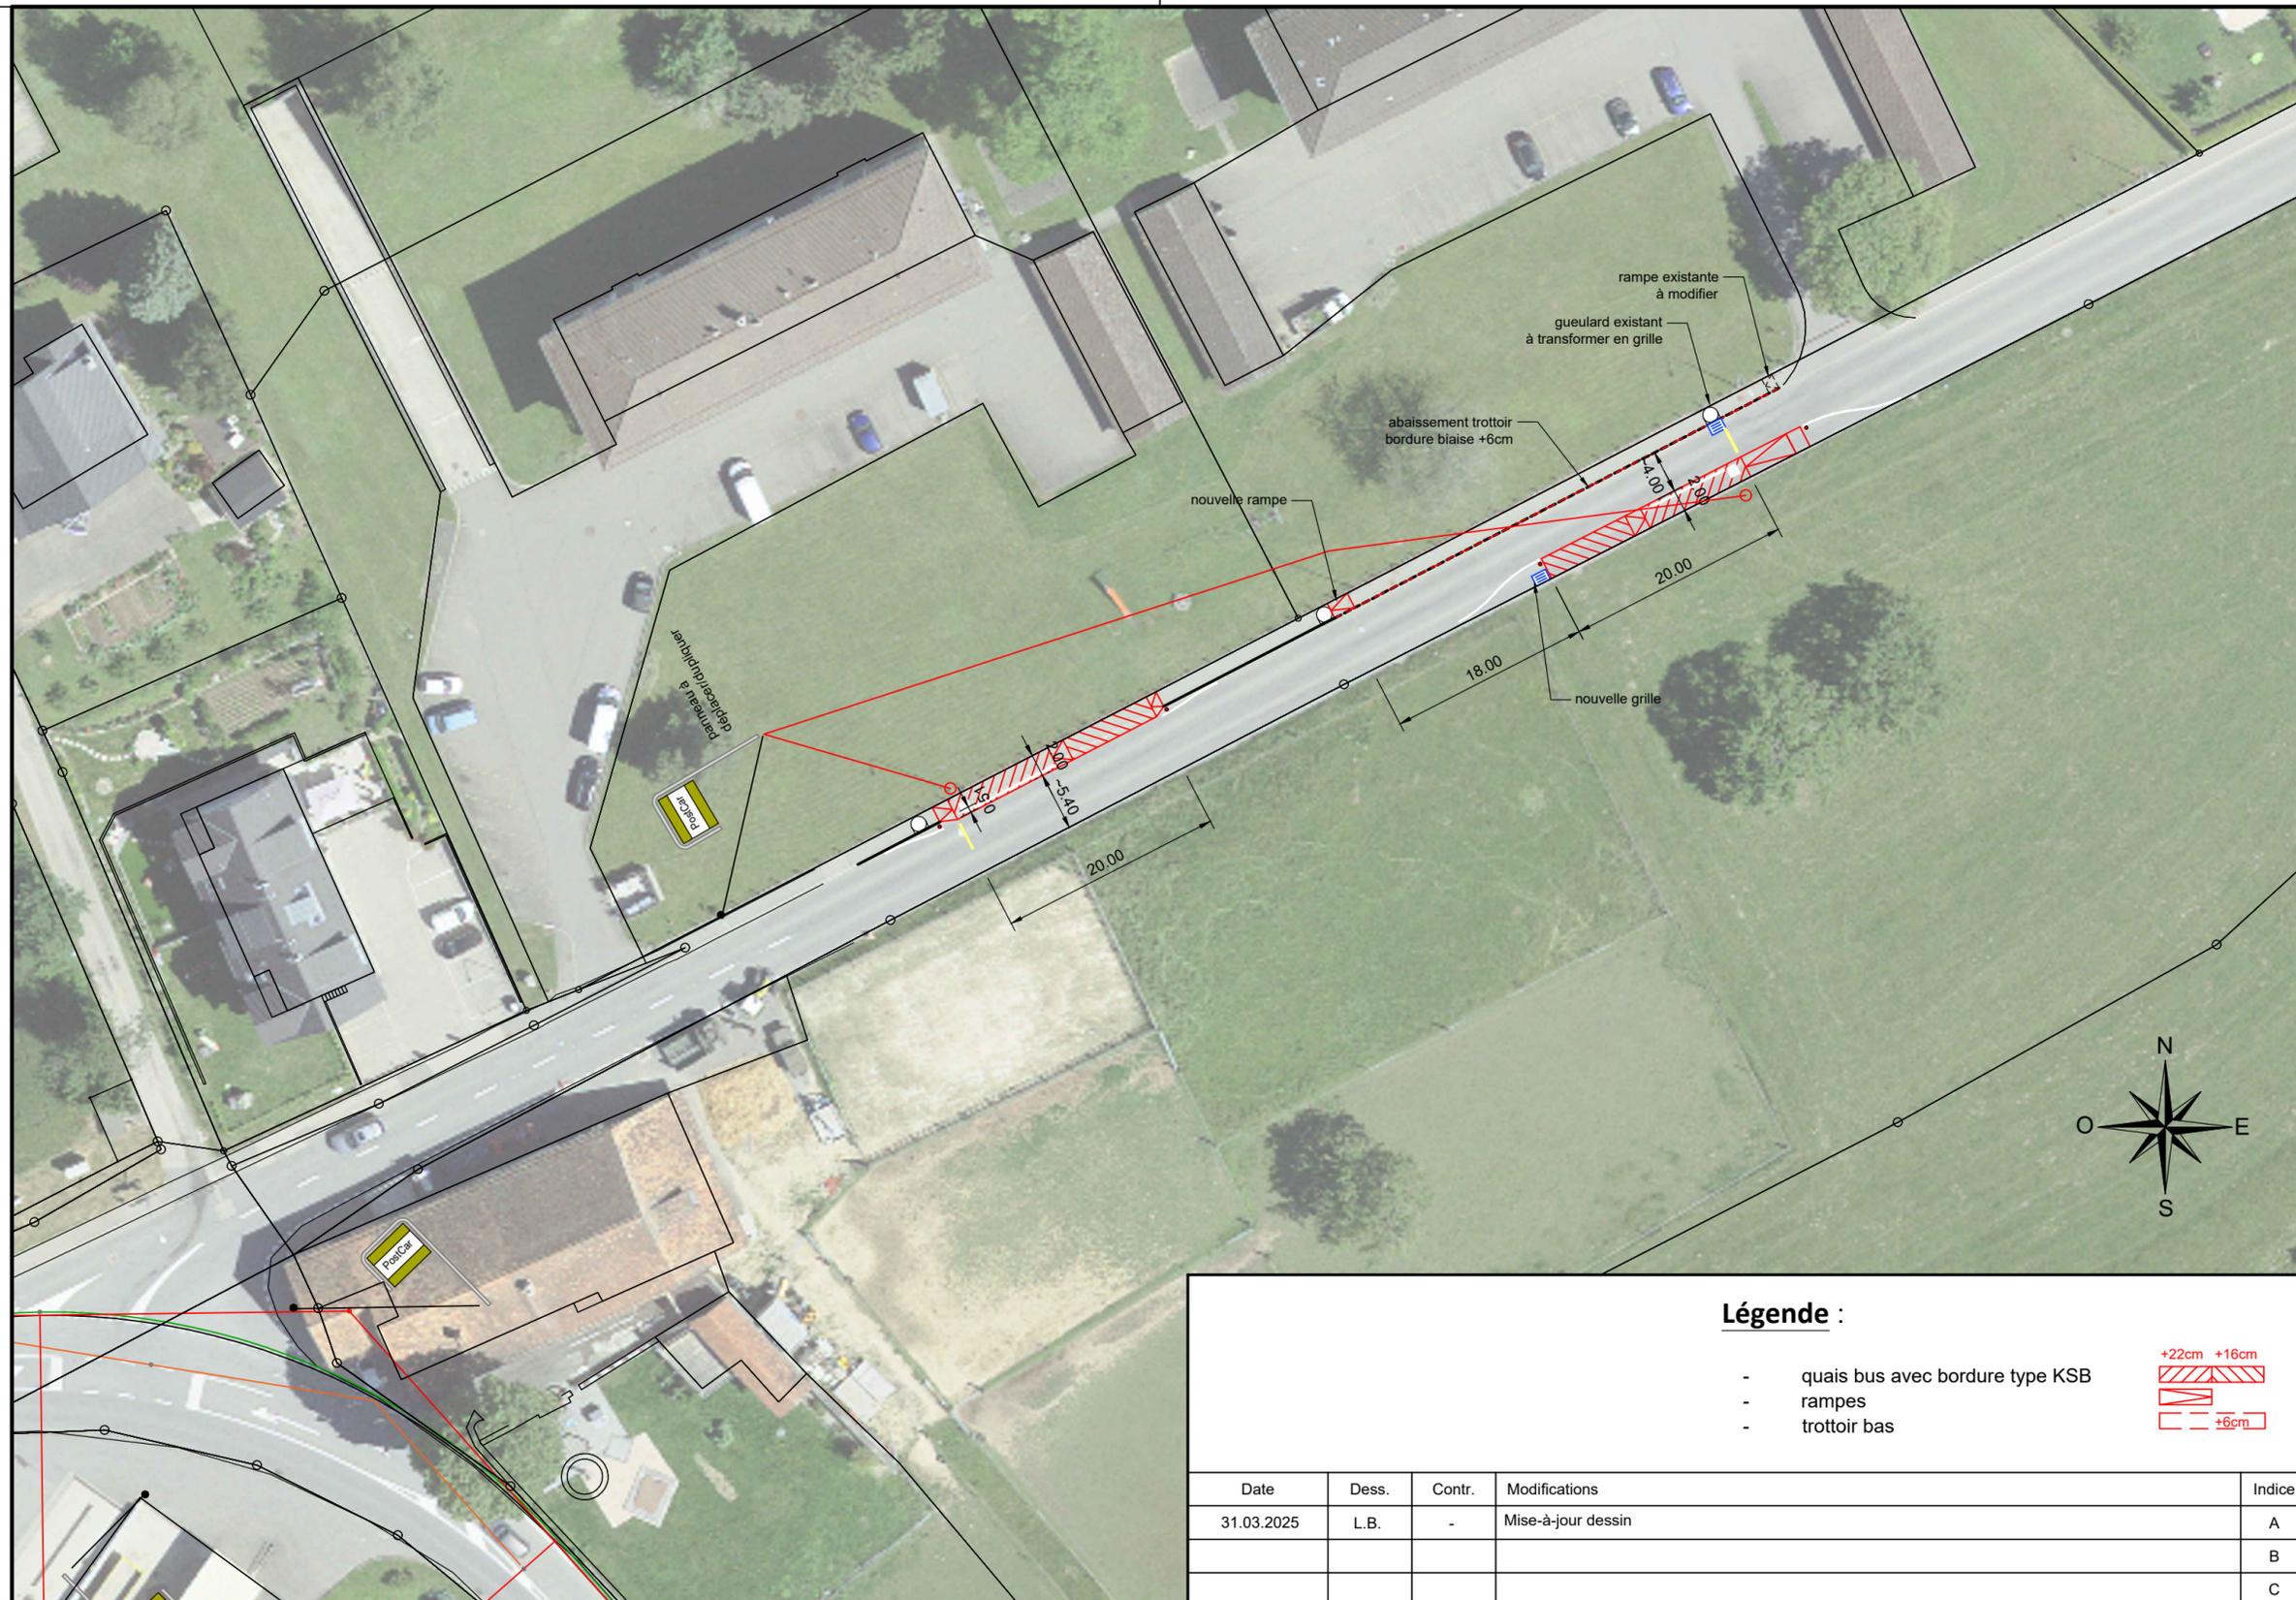

Légende :

- quais bus avec bordure type KSB
- rampes
- trottoir bas

Date	Dess.	Contr.	Modifications	Indice
31.03.2025	L.B.	-	Mise-à-jour dessin	A
				B
				C